
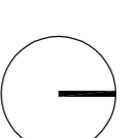


MAPPALÈ n° 570

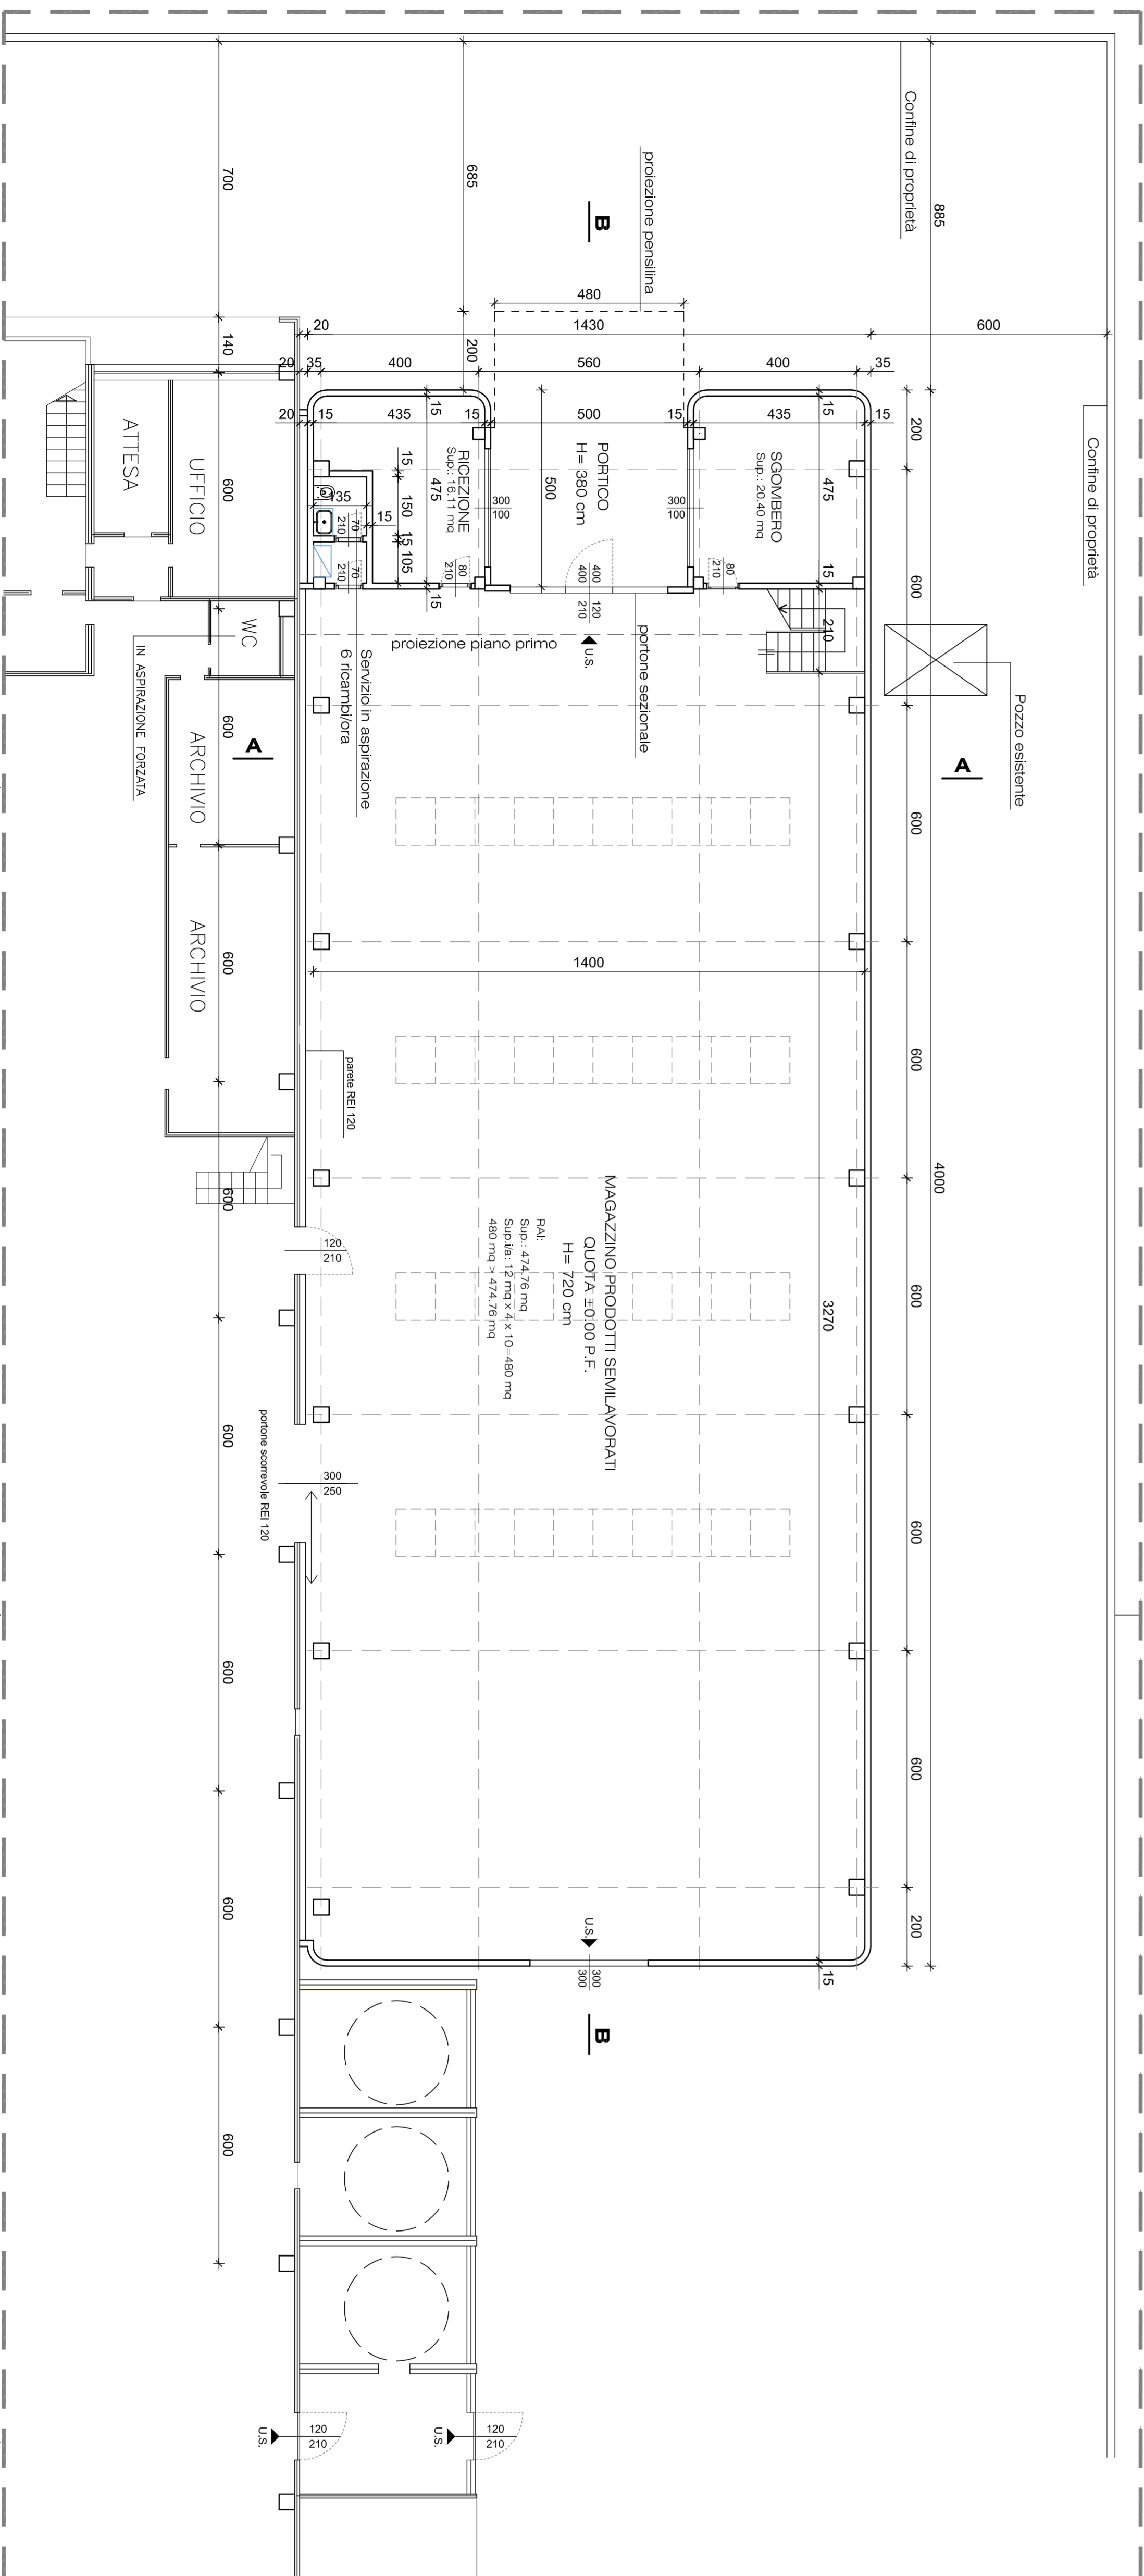

CONIUNE DI LUISAGO
 PROVINCIA DI COMO
T.F.L. Tinoris Finisseggio di Luisago srl
 Via Galvani 5
 AMPLIAMENTO EDIFICIO PRODUTTIVO ESISTENTE
 In Comune di Luisago via Galvani mappa. n° 570-2705
 PROGETTO DEFINITIVO
PIANTA PIANO TERRA

SCALA 1:100

IL PROGETTO è di proprietà esclusiva di Finisseggio di Luisago srl	DATA:	TAU:
Autore: Finisseggio di Luisago srl	LUGLIO 2015	02
Autore: Finisseggio di Luisago srl	AGG: OTTOBRE 2015	RF: 1
Autore: Finisseggio di Luisago srl	COLORE:	