


- Legenda**
- Confine comunale
 - Infrastrutture e mobilità**
 - Autostrada
 - Sistema della viabilità principale
 - Linea ferroviaria
 - Infrastrutture viabilistiche principali previste (progetto "Pedemontana")
 - Nuovi tracciati del sistema viario principale
 - Piste ed itinerari ciclabili**
 - Piste comunali esistenti
 - Parcheggi**
 - PI Parcheggio di interscambio
 - Parcheggio pubblici o di uso pubblico
 - CA Capolinea autolinee
 - Trasporto pubblico**
 - a Fermata bus
 - T Stazione ferroviaria

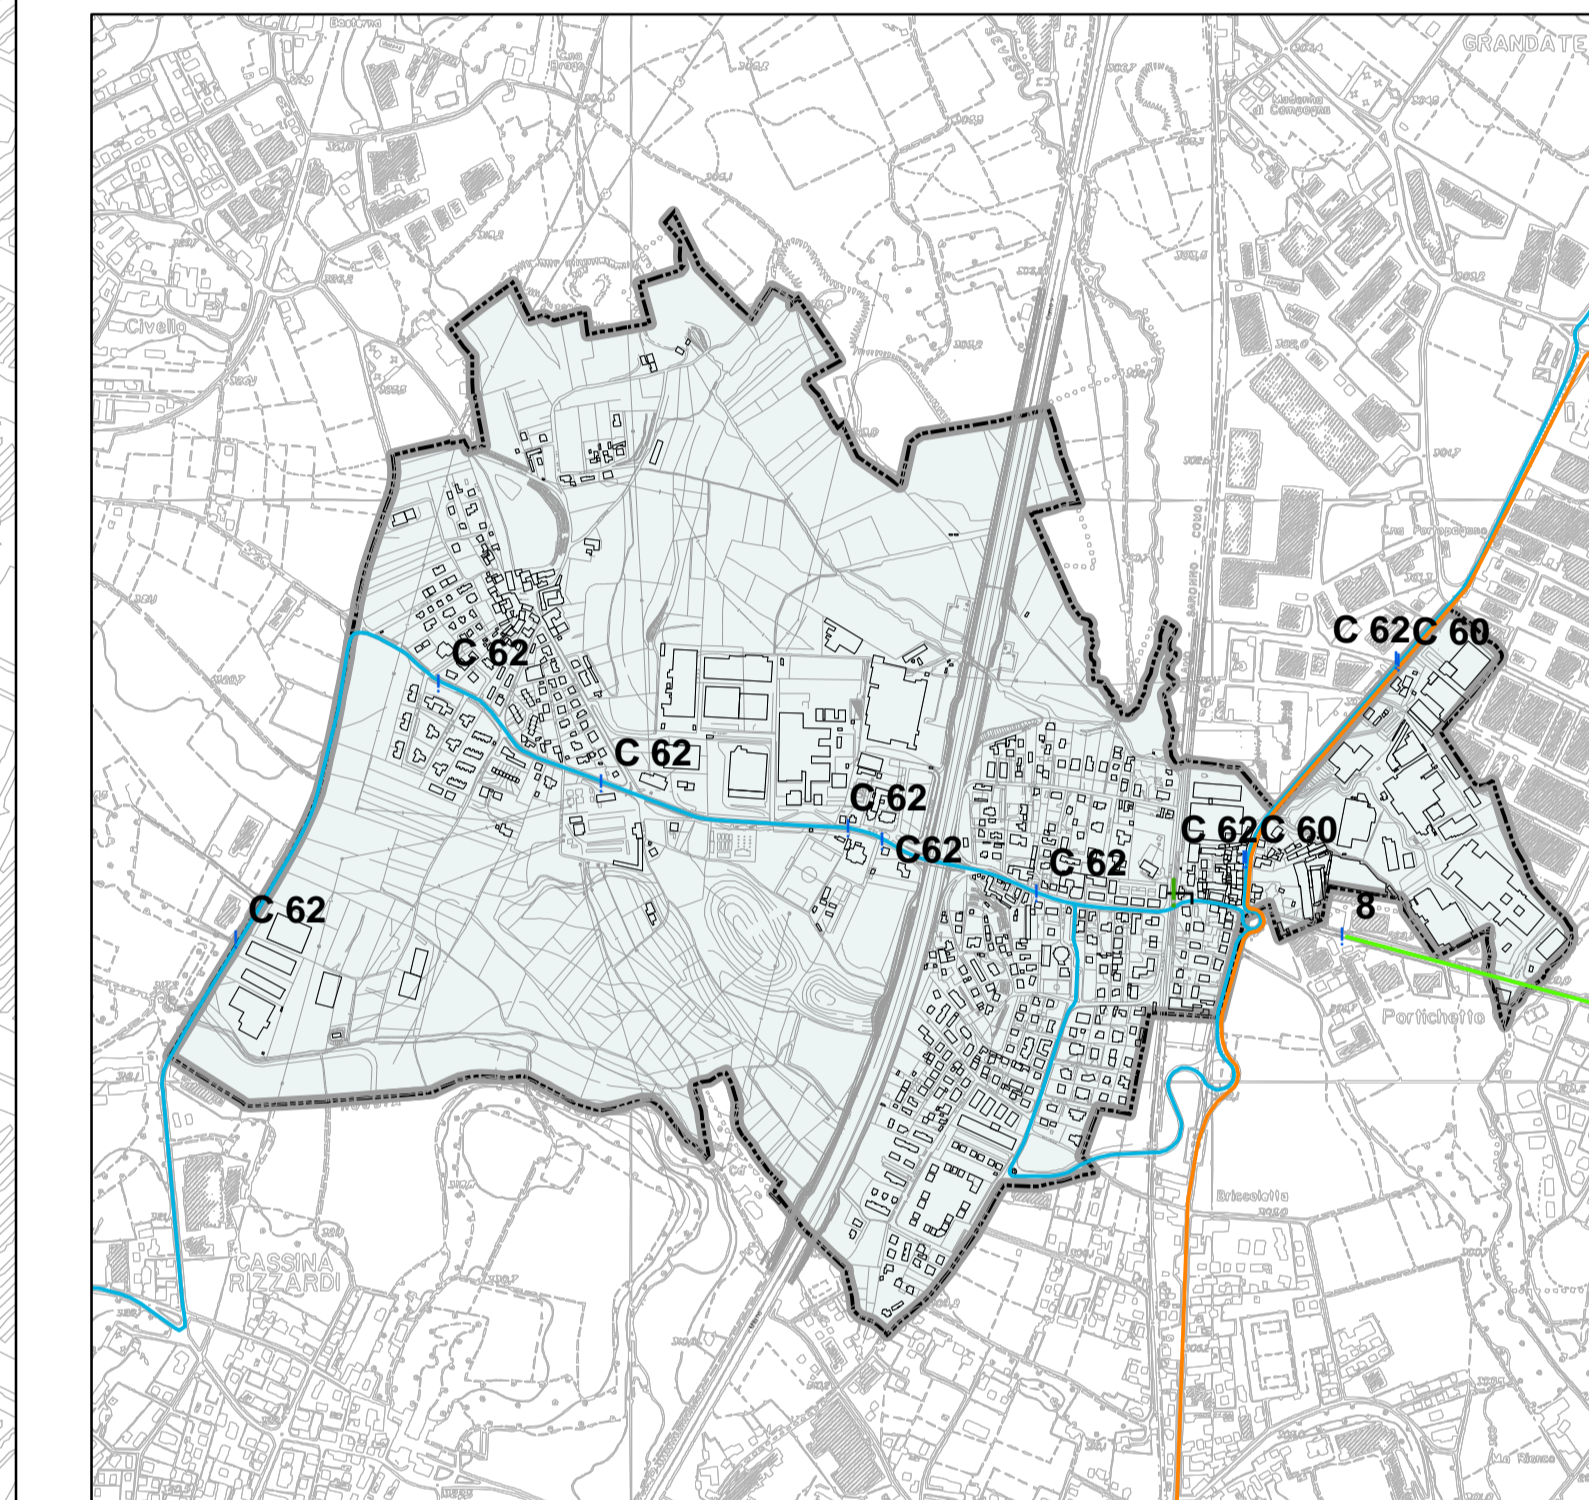

PGT

ARCHITETTO GIORGIO BALDIZZONE
ARCHITETTO GIUSEPPE BARRA
ARCHITETTO ADO FRANCHINI
ARCHITETTO FABRIZIO OTTOLINI

COMUNE DI LUISAGO
PROVINCIA DI COMO

TAVOLA
INFRASTRUTTURE DI MOBILITA'

DOCUMENTO DI PIANO

TAVOLEN
A 2.7
SCALA
1:2.500

SETTEMBRE 2012