









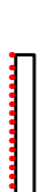







LEGENDA

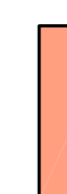-  Perimetro dei nuclei di antica formazione
-  Edifici con caratteri originari intatti - di carattere monumentale
-  Edifici monumentali o di culto di edificazione recente
-  Edifici con caratteri originari intatti - Ville storiche
-  Edifici con caratteri originari intatti - di matrice rurale
-  Edifici con caratteri originari intatti - architettura del '900 comunque da salvaguardare
-  Edifici di matrice rurale con trasformazioni linguistiche di epoca recente
-  Edifici di matrice rurale con trasformazioni morfologiche di epoca recente


-  Rustici rurali di carattere storico con architettura originaria
-  Edifici rurali con trasformazioni linguistiche o morfologiche recenti
-  Muri e manufatti ordinatori dello spazio urbano
-  Edifici della seconda metà del '900 (principali o accessori) estranei alla matrice urbana preesistente
-  Edifici principali sufficientemente integrati nella matrice urbana o edilizia originaria
-  Edifici principali in contrasto con la matrice urbana o edilizia originaria
-  Accessori recenti
-  Accessori recenti in contrasto con il contesto

PGT

COMUNE DI LUISAGO
PROVINCIA DI COMO



ARCHITETTO GIORGIO BALDIZONE
ARCHITETTO GIUSEPPE BARRA
ARCHITETTO ADO FRANCHINI
ARCHITETTO FABRIZIO OTTOLINI

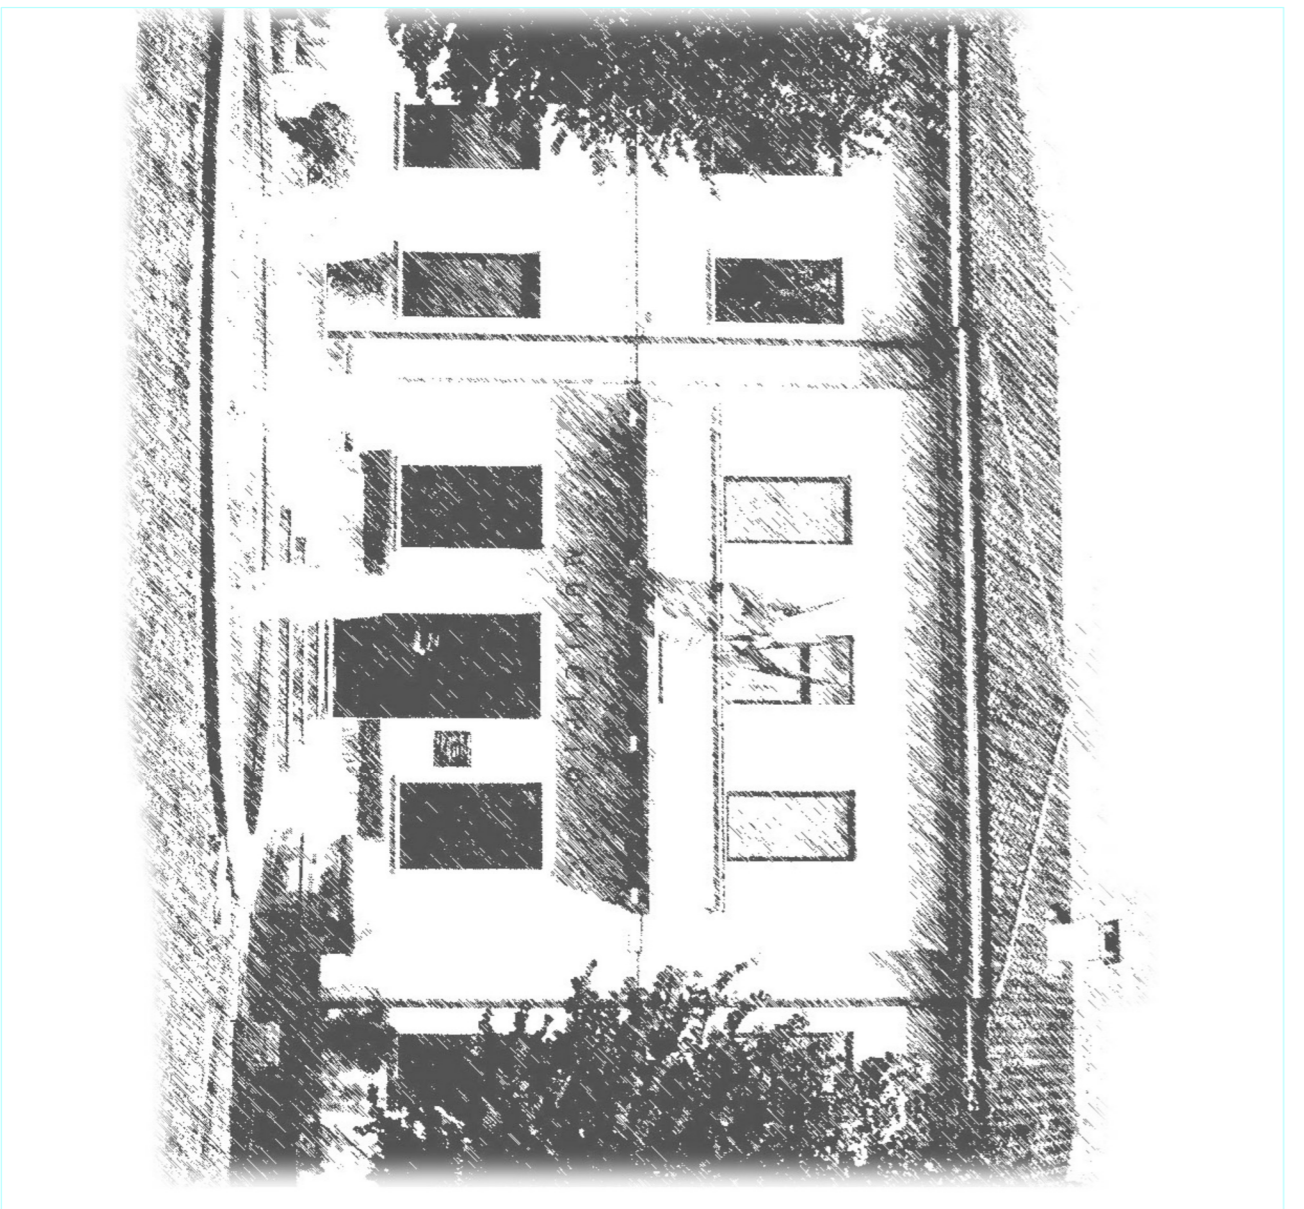

PIANO DELLE REGOLE

TAVOLA
**ANALISI TIPO/MORFOLOGICA DEGLI EDIFICI DEI
NUCLEI DI ANTICA FORMAZIONE**
OTTOBRE 2013

TAVOLE N
C 3.1
SCALA
1:1000

(MODIFICATA A SEGUITO DELL'ACCOGLIMENTO DELLE OSSERVAZIONI E DEI PAESERI DI COMPATIBILITÀ)