


PGT

COMUNE DI LUISAGO
PROVINCIA DI COMO

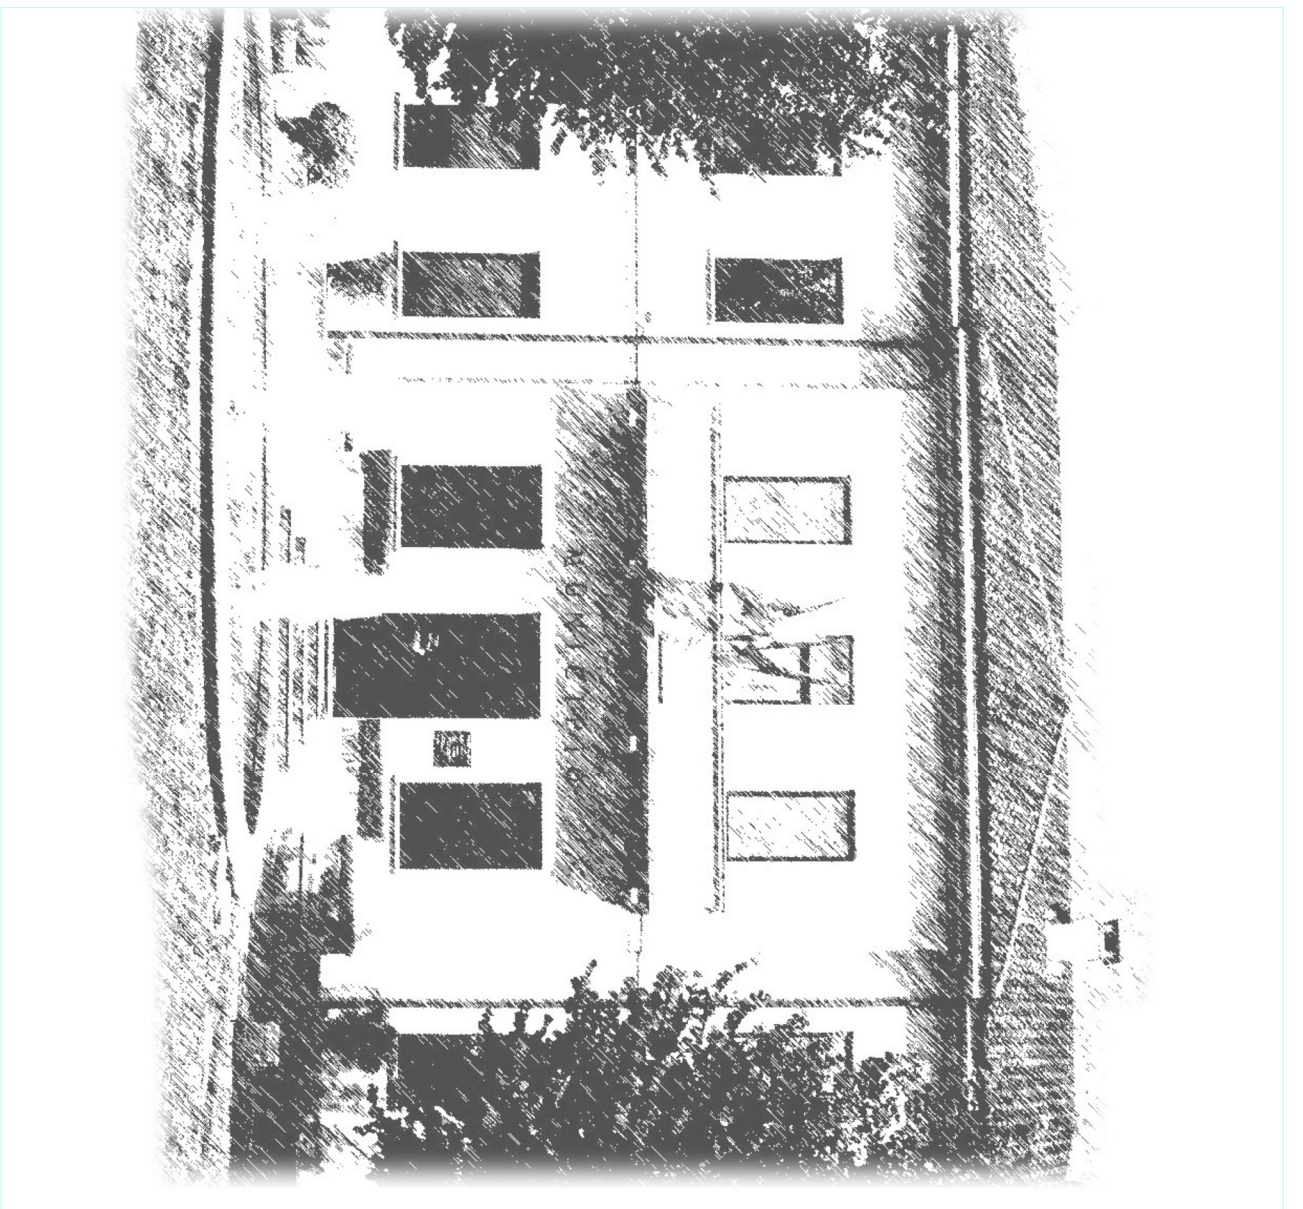

ARCHITETTO GIORGIO BALDIZZONE
ARCHITETTO GIUSEPPE BARRA
ARCHITETTO ADO FRANCHINI
ARCHITETTO FABRIZIO OTTOLINI



PIANO DELLE REGOLE

TAVOLA
**INDICAZIONI DI PIANO PER IL CENTRO STORICO
E I NUCLEI DI ANTICA FORMAZIONE**
OTTOBRE 2013

TAVOLE N.
C.3.2
SCALA
1:1000

(MODIFICATA A SEGUITO DELL'ACCOGLIMENTO DELLE OSSERVAZIONI E DEI PARERI DI COMPETITIVITÀ)