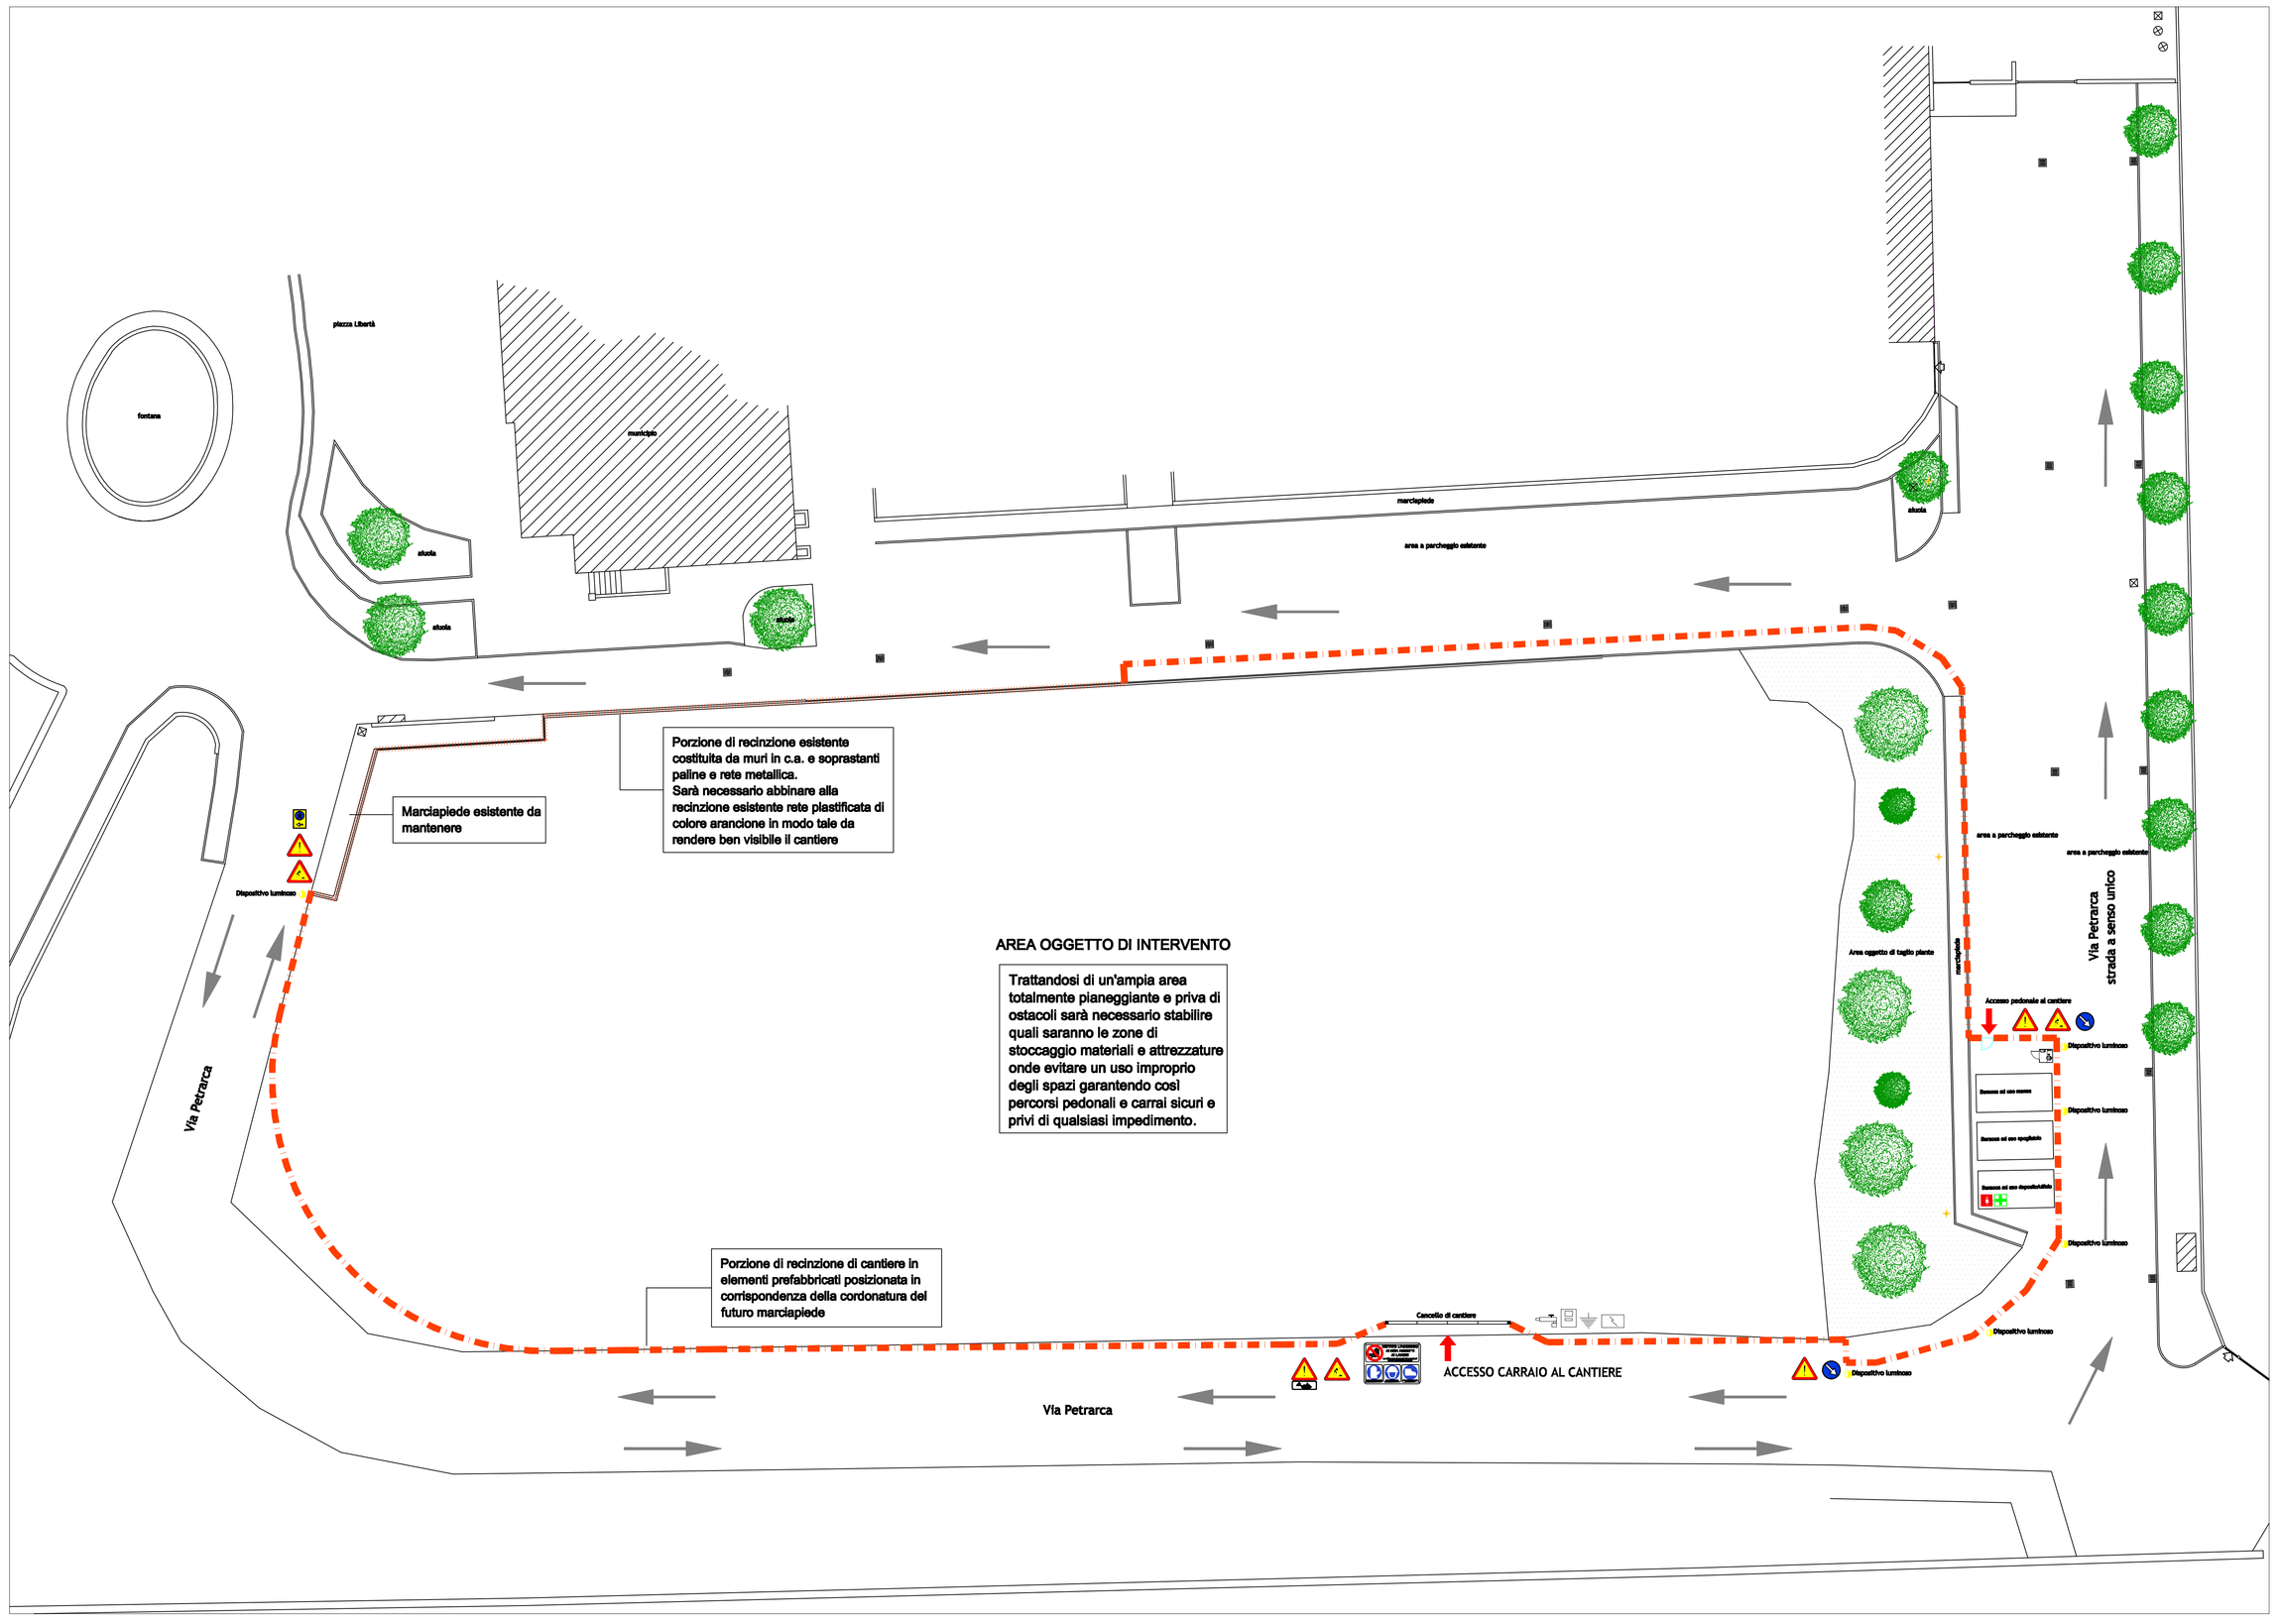

L E G E N D A

	RECINZIONE DI CANTIERE AD ELEMENTI PREFABBRICATI
	RECINZIONE DI CANTIERE PLASTIFICATA
	QUADRO PRINCIPALE
	ACCESSO AL CANTIERE
	DISPERSORI DI TERRA
	ALLACCIO RETE ELETTRICA
	CASSETTA PRONTO SOCCORSO
	DISPERSORI DI TERRA
	ESTINTORE PORTATILE
	UTILIZZATORI LINEA IDRICA
	WC CHIMICO

STUDIO INGEGNERIA CIVILE

Dott. Ing. CHRISTIAN OREGGIA
via Repubblica 55 - 22075 Lurate Caccivio (CO)
telefono 031 391549 - fax 031 391550 - cell. 349 7841535
e-mail oreggia.christian@tiscalinet.it
PEC christian.oreggia@ingpec.eu
Albo Ingg. Como n. 2110 A
Certificatore energetico accreditato CESTEC n. 1448
Codice Fiscale RGG CRS 75R26 C933H - Partita IVA 02567480138

DATA	N° REVISIONE	REVISIONI	DISEGNATO	VISTO

Oggetto:

PSC - LAYOUT DI CANTIERE
Recinzione di cantiere, servizi igenici-assistenziali e viabilità in fase di allestimento cantiere

REALIZZAZIONE PARCHEGGIO PUBBLICO E AREA MERCATO IN VIA PETRARCA

Committente:

Amministrazione Comunale di Luisago
nella persona di Frigerio Adelio
Luisago (CO), Piazza Libertà

COORDINATORE PER LA SICUREZZA IN FASE DI PROGETTAZIONE:

Cantiere:

Luisago (CO), via Petrarca

Data: 10.12.2015

Scala: 1:200

Tavola n°: 1

Disegnato:

Controllato: