PIANTA PIANO PRIMO

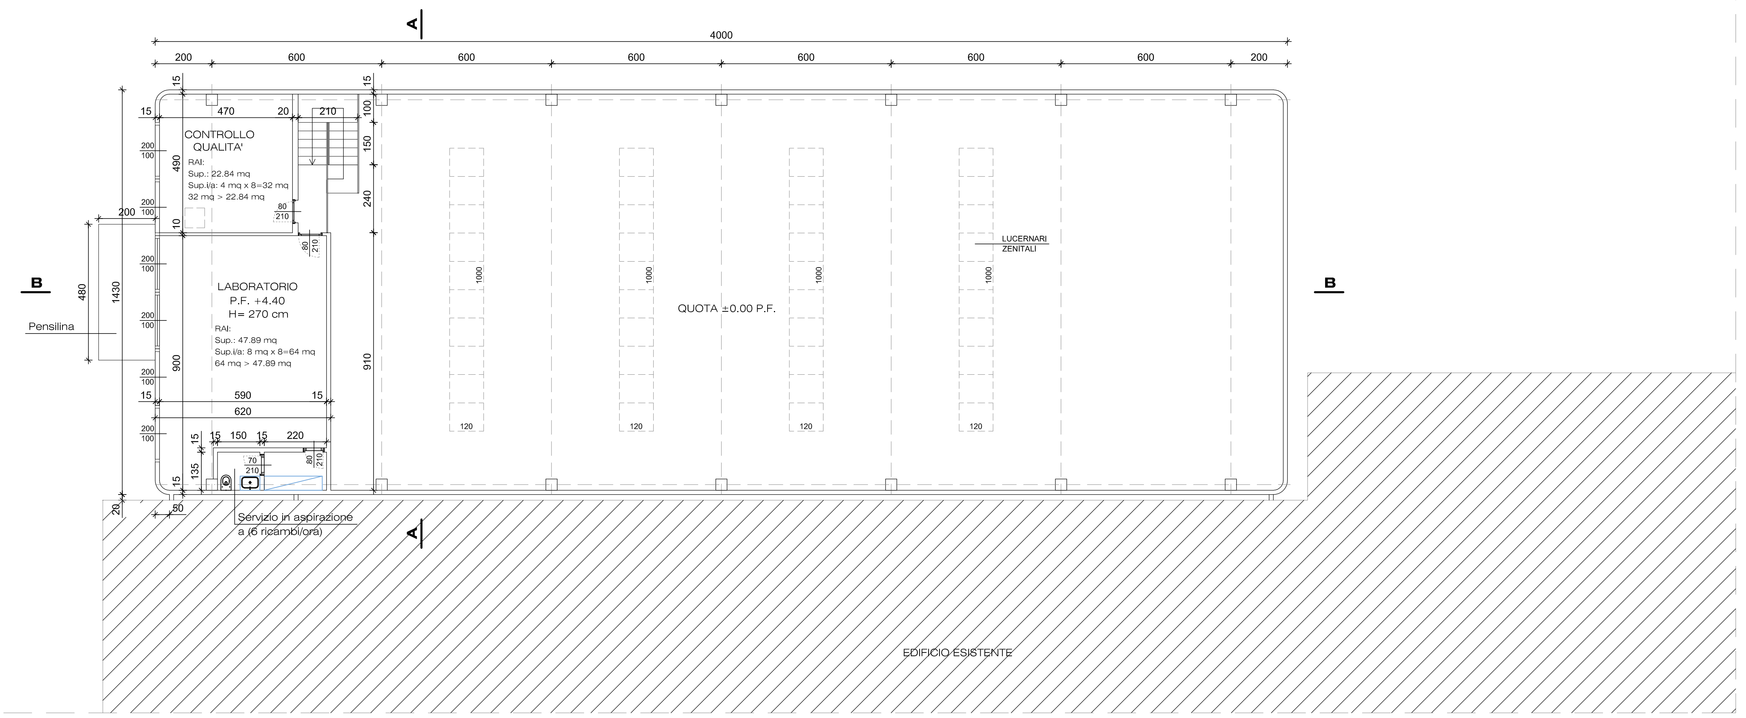

PIANTA PIANO COPERTURA

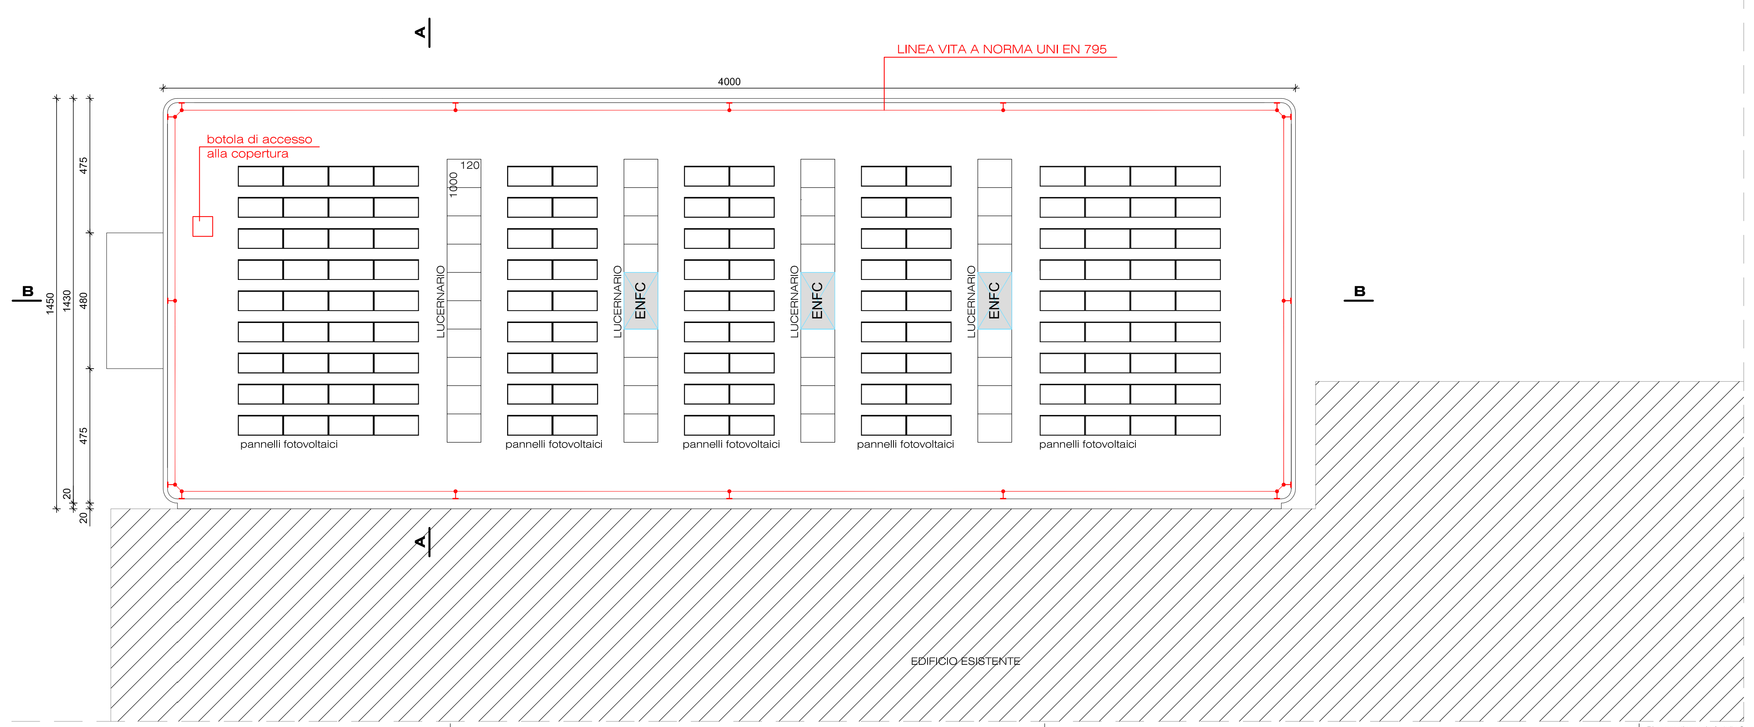

COMUNE DI LUISAGO
PROVINCIA DI COMO

T.F.L. Tintoria Finissaggio di Luisago srl
Via Galvani 5

AMPLIAMENTO EDIFICIO PRODUTTIVO ESISTENTE
in Comune di Luisago via Galvani mapp. n° 570-2705

PROGETTO DEFINITIVO

PIANTA PIANO PRIMO e COPERTURA
AMPLIAMENTO NORD-OVEST

SCALA 1:100

IL PROGETTISTA:
franco gentile + ingegnere architetto
22045 lambrugo (como)
via milano 11
ordine ingegneri como n. 865A

LA PROPRIETA'

DATA :
LUGLIO 2015
AGG. :
OTTOBRE 2015
COD.DOC.
-

TAV.
03
RIF. :

Disegno di proprietà dello Studio Gencos • Tutti i diritti riservati a norma di legge • La riproduzione anche parziale della tavola senza preventiva autorizzazione è vietata