


**PROSPETTO NORD**

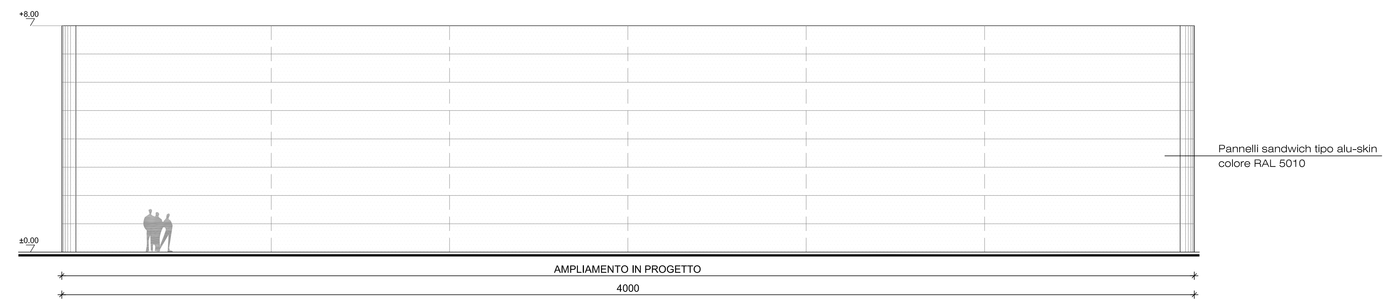


**PROSPETTO EST**




**PROSPETTO OVEST**

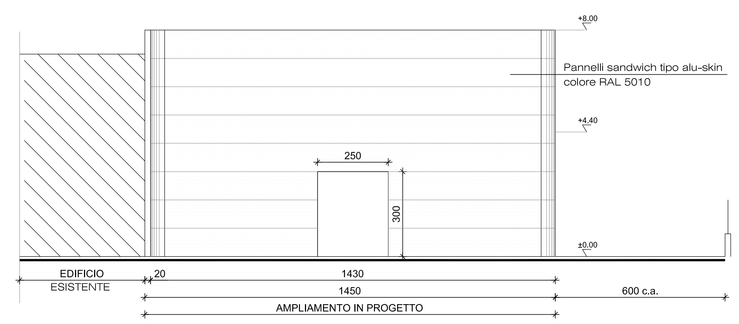


**SEZIONE A-A**

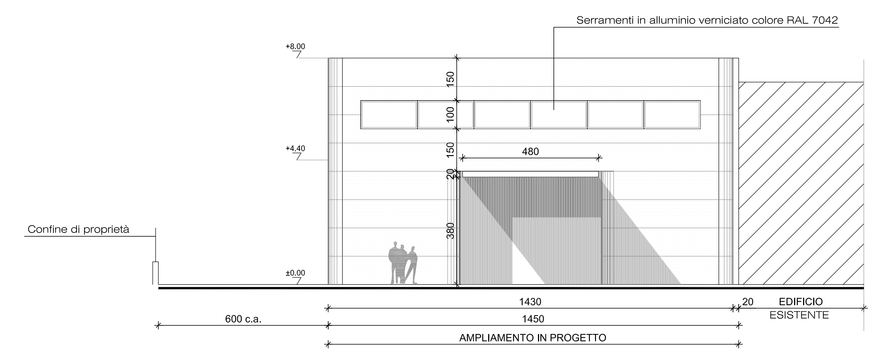


**SEZIONE B-B**

COMUNE DI LUISAGO
PROVINCIA DI COMO

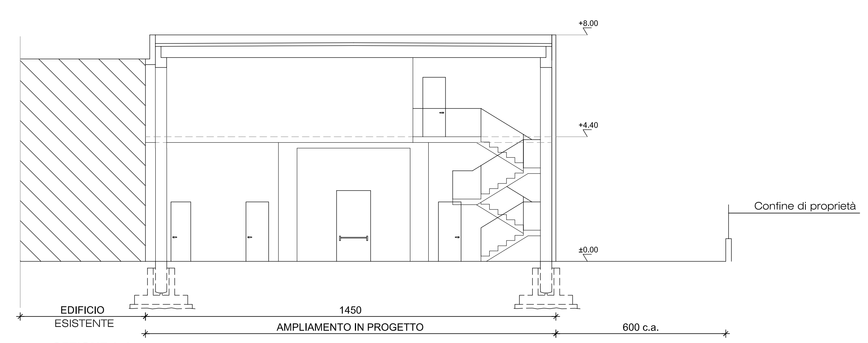**T.F.L. Tintoria Finissaggio di Luisago srl**
Via Galvani 5

AMPLIAMENTO EDIFICIO PRODUTTIVO ESISTENTE
in Comune di Luisago via Galvani mapp. n° 570-2705

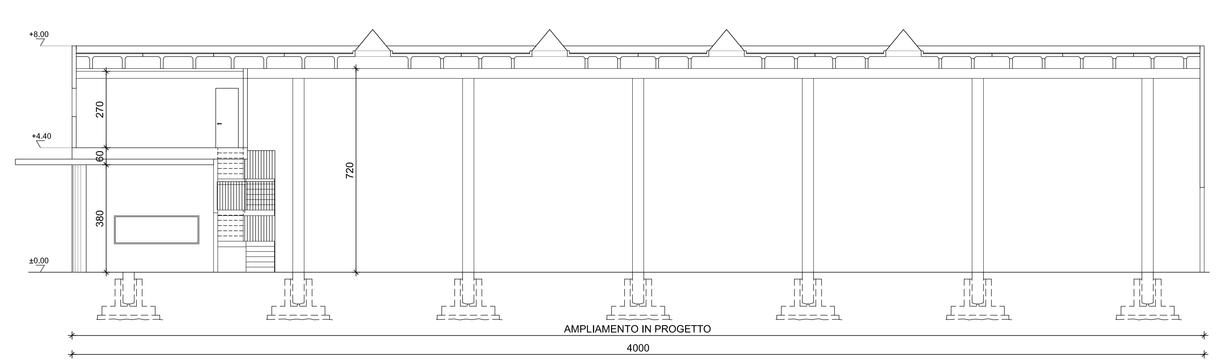PROGETTO DEFINITIVO

**PROSPETTI e SEZIONI A-A / B-B**
AMPLIAMENTO NORD-OVEST

SCALA 1:100

IL PROGETTISTA:
**francesco gentile + ingegnere architetto**
**22045 lambrugo (como)**
**via milano 11**
**ordine ingegneri como n. 865A**

LA PROPRIETA'

DATA :
LUGLIO 2015

AGG. :
OTTOBRE 2015

COD.DOC.
-

TAV.
**04**

RIF. :

Disegno di proprietà dello Studio Gencos • Tutti i diritti riservati a norma di legge • La riproduzione anche parziale della tavola senza preventiva autorizzazione è vietata