

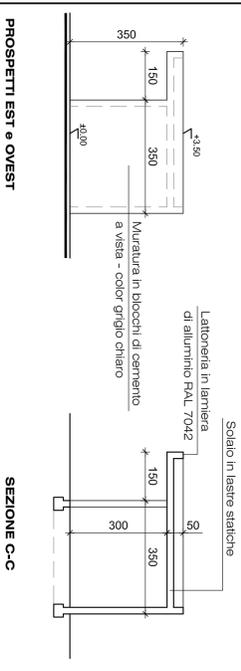
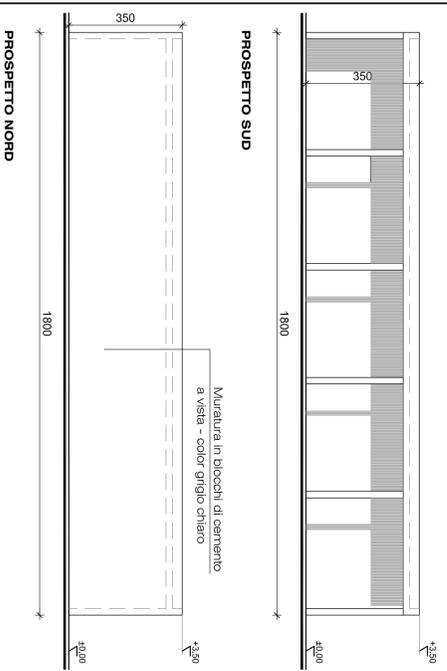




DEPOSITO RICAMBI E CARICA MULETTI

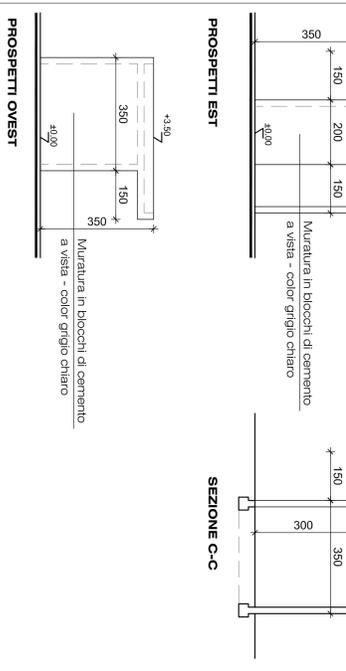

DEPOSITO SALE E SAPONI

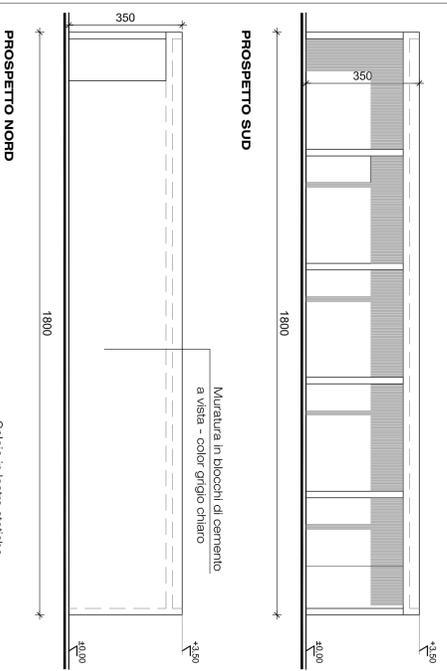

DEPOSITO CARRELLI

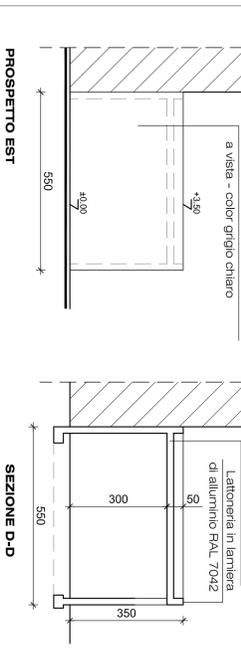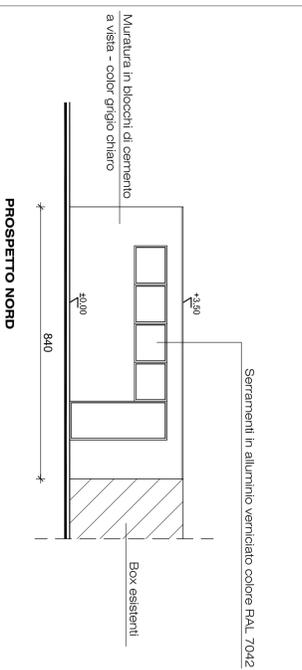

Disegno di proprietà dello Studio Genovese. Tutti i diritti riservati in nome del progettista. La riproduzione anche parziale, senza preventiva autorizzazione è vietata.

COMUNE DI LUISAGO
PROVINCIA DI COMO

T.F.L. Tinctoria Finisseggio di Luisago srl
Via Galvani 5

AMPLIAMENTO EDIFICIO PRODUTTIVO ESISTENTE
in Comune di Luisago Via Galvani mappa, n° 576-2705

PROGETTO DEFINITIVO

PROSPETTI e SEZIONI C-C / D-D
AMPLIAMENTO NORD-EST

SCALA 1:100

IL PROGETTISTA
Zucchi Genovese Progettazione architettonica
Via Milano 11
00187 Roma - Tel. 06/498111
Studio Progettati.com s.r.l. SPA

LA PROPRIETA'

DATA :
LIQUID 2015
AGG. :
OTTBRE 2015
FF. :
COD. DOC.

05