



COMUNE DI LUISAGO
UFFICIO TECNICO

Lavori di:
**Realizzazione parcheggio pubblico e
area mercato in Via Petrarca**

Progetto definitivo-esecutivo

Elaborato:
- Vista aerea
- Estratto C.T.R.
- Estratto P.G.T. vigente scala 1:2000
- Estratto mappa catastale scala 1:2000

dicembre 2015

Il Progettista
Il Tecnico Comunale


Geom. Christian Baruffini

TAV. **1**


VISTA AEREA



ESTRATTO C.T.R.

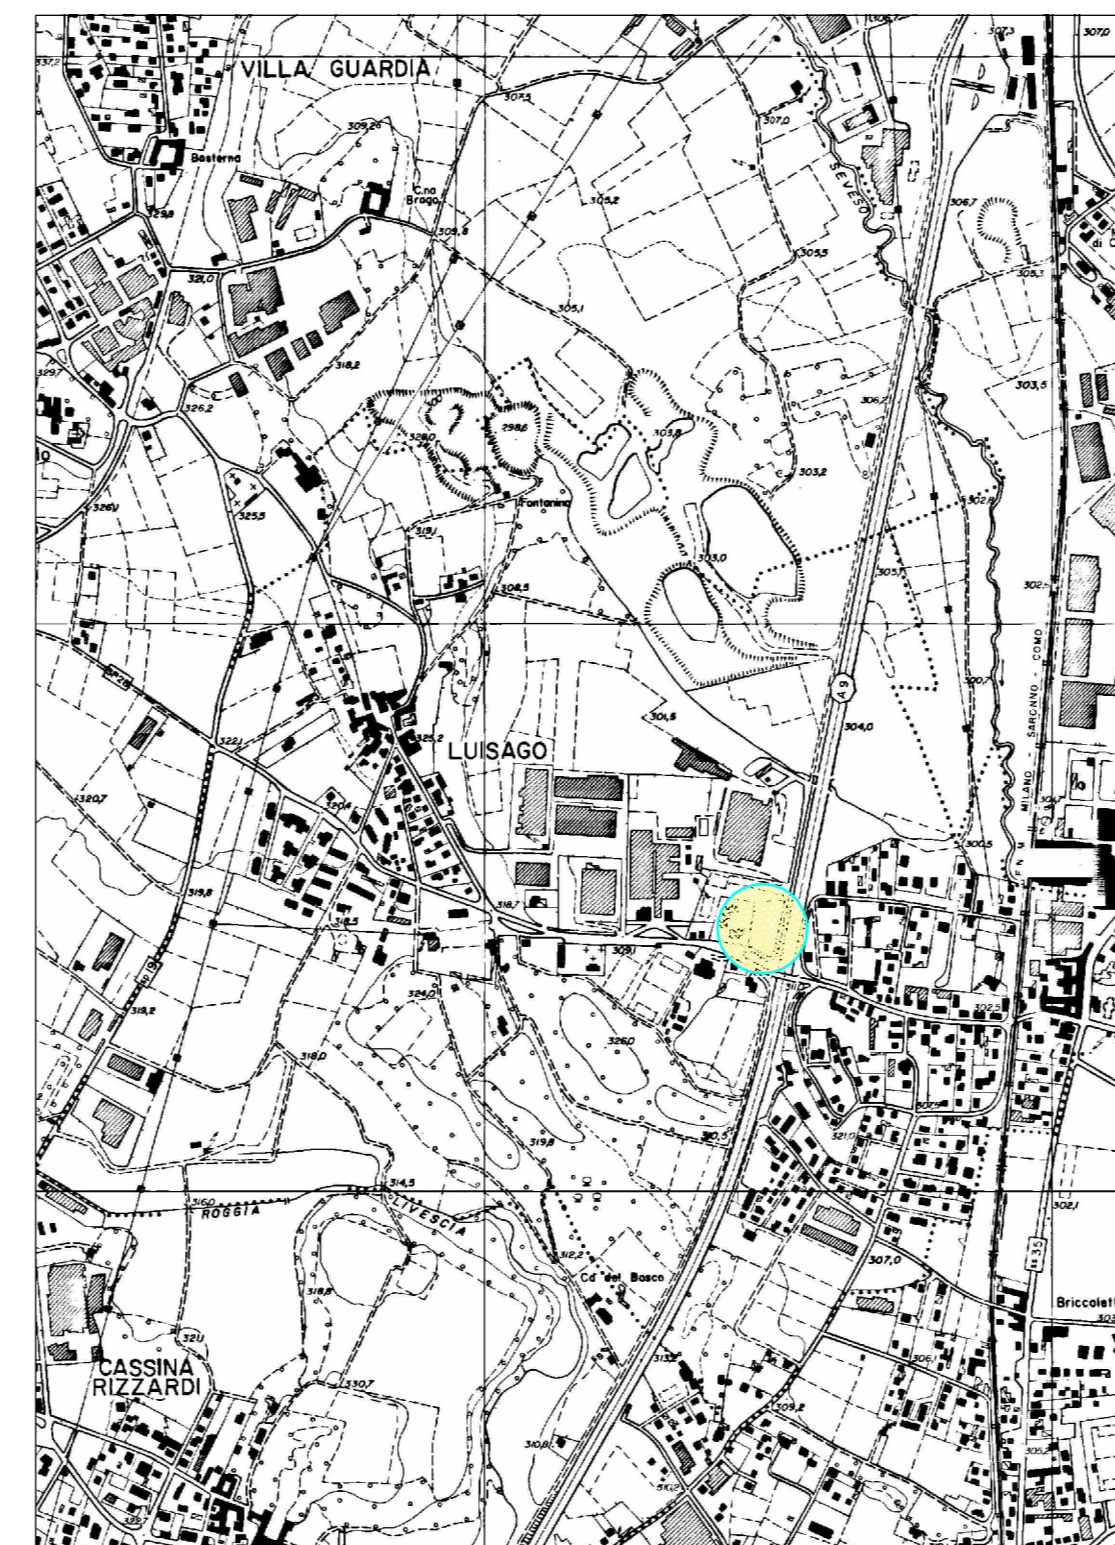

ESTRATTO PGT VIGENTE scala 1:2000

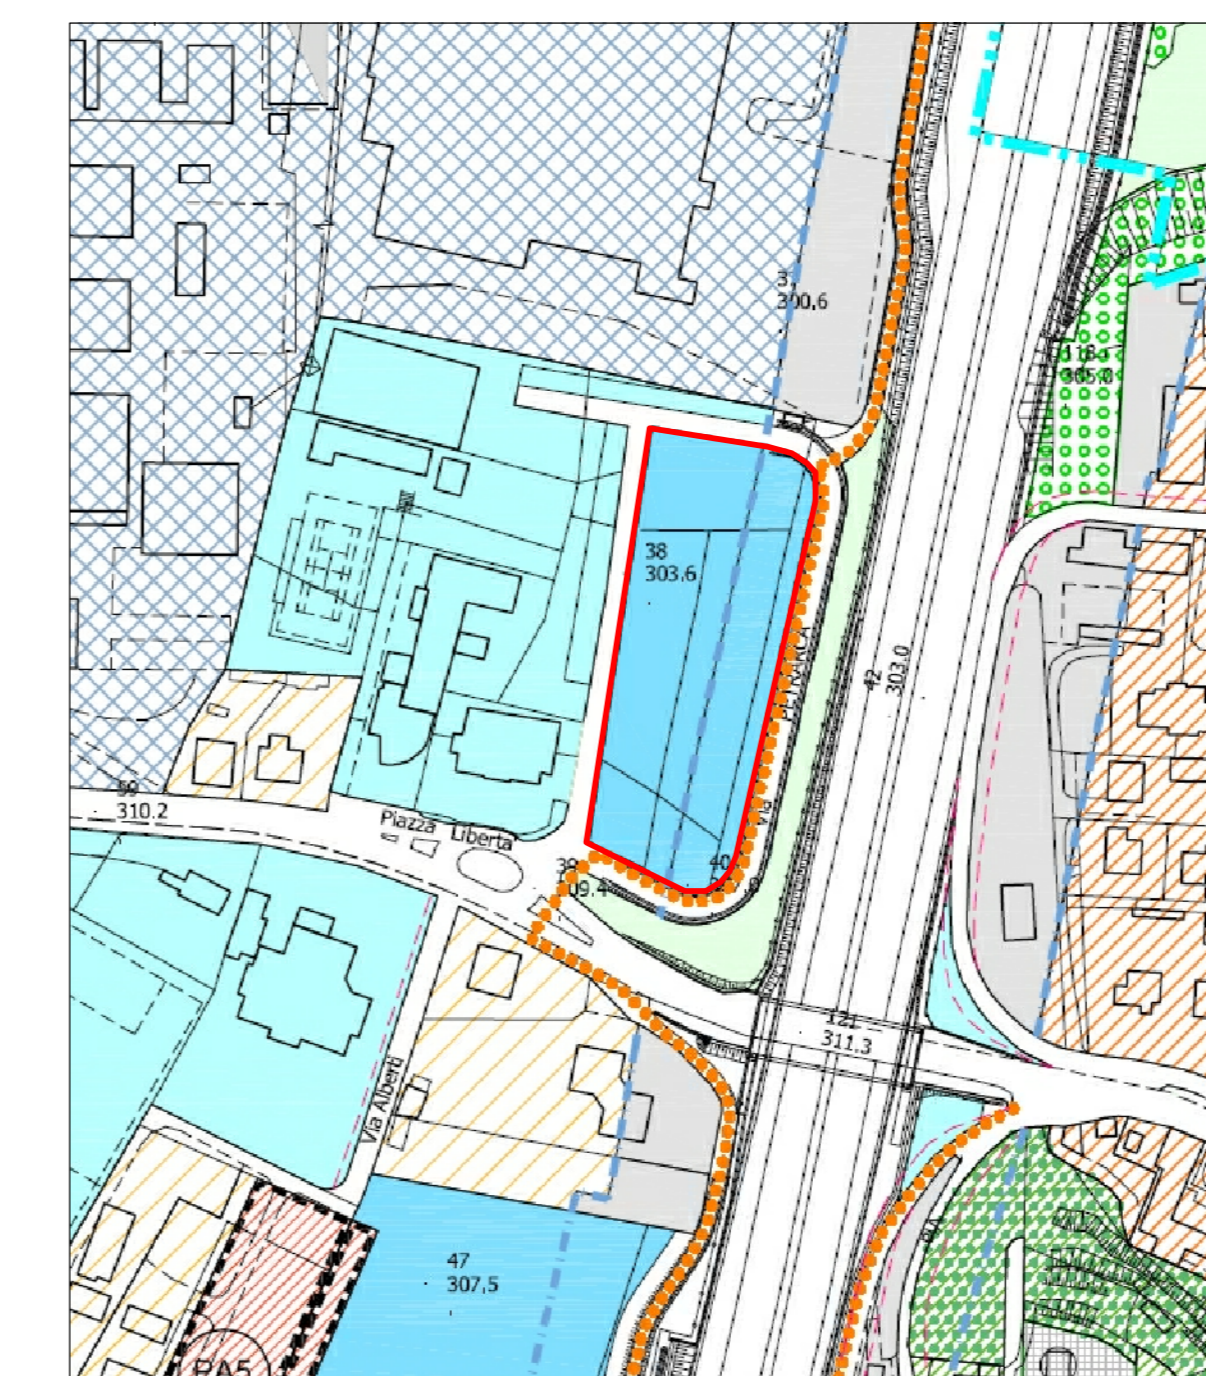

ESTRATTO MAPPA CATASTALE scala 1:2000

