




PROSPETTO SUD PROGETTO scala 1:100

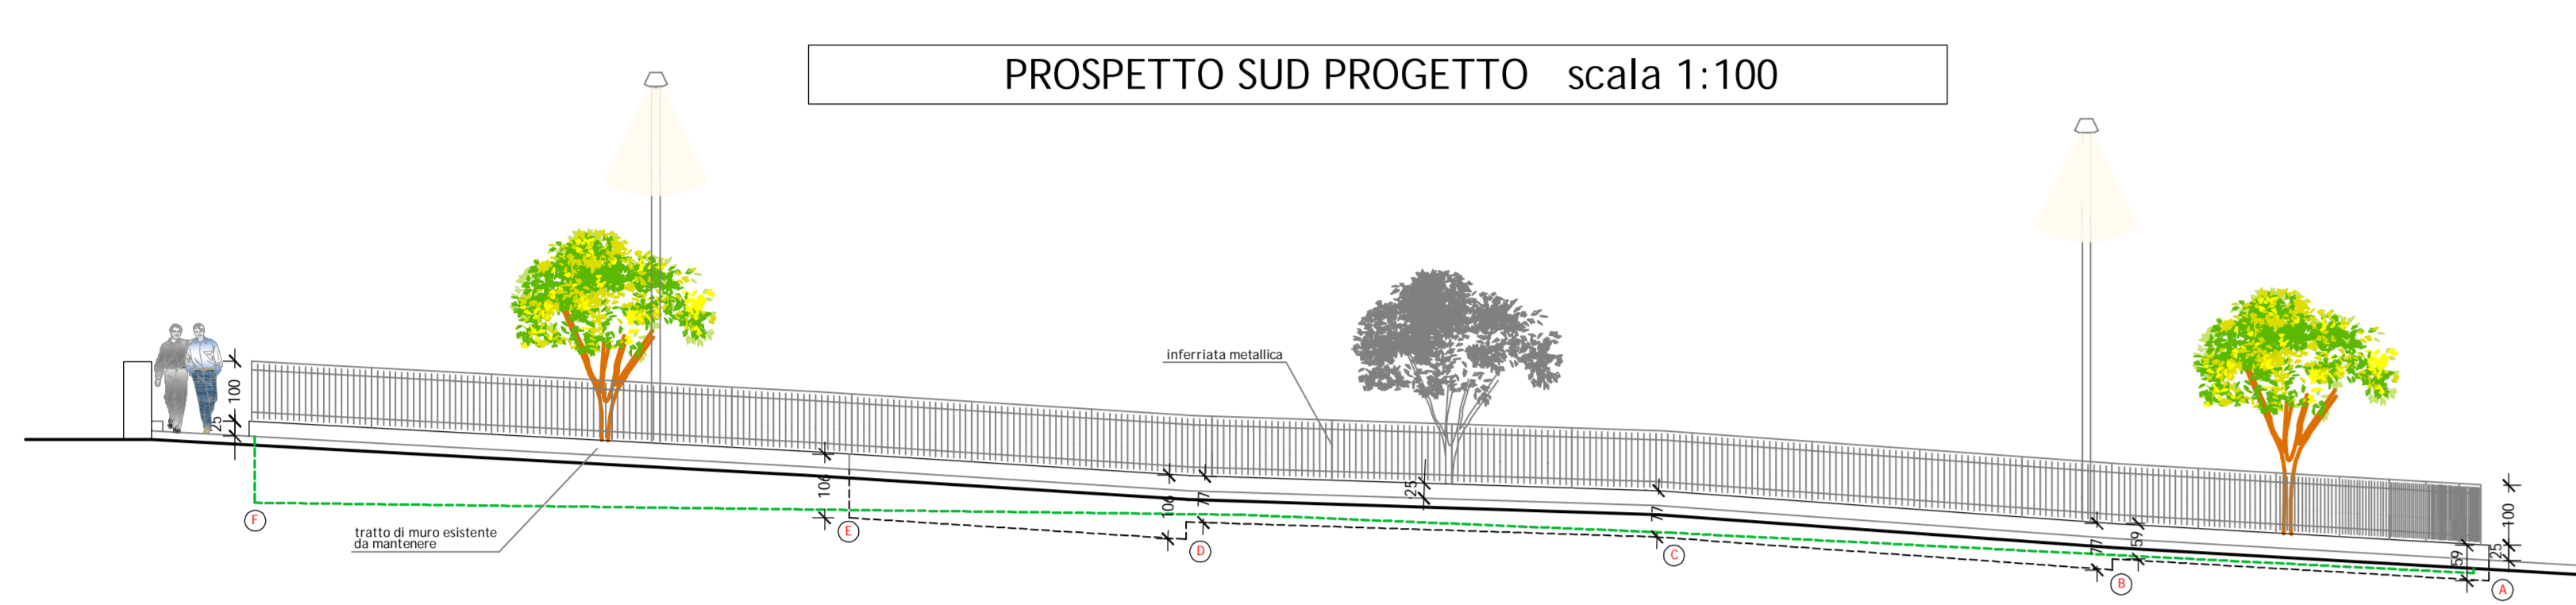


PROSPETTO NORD PROGETTO scala 1:100

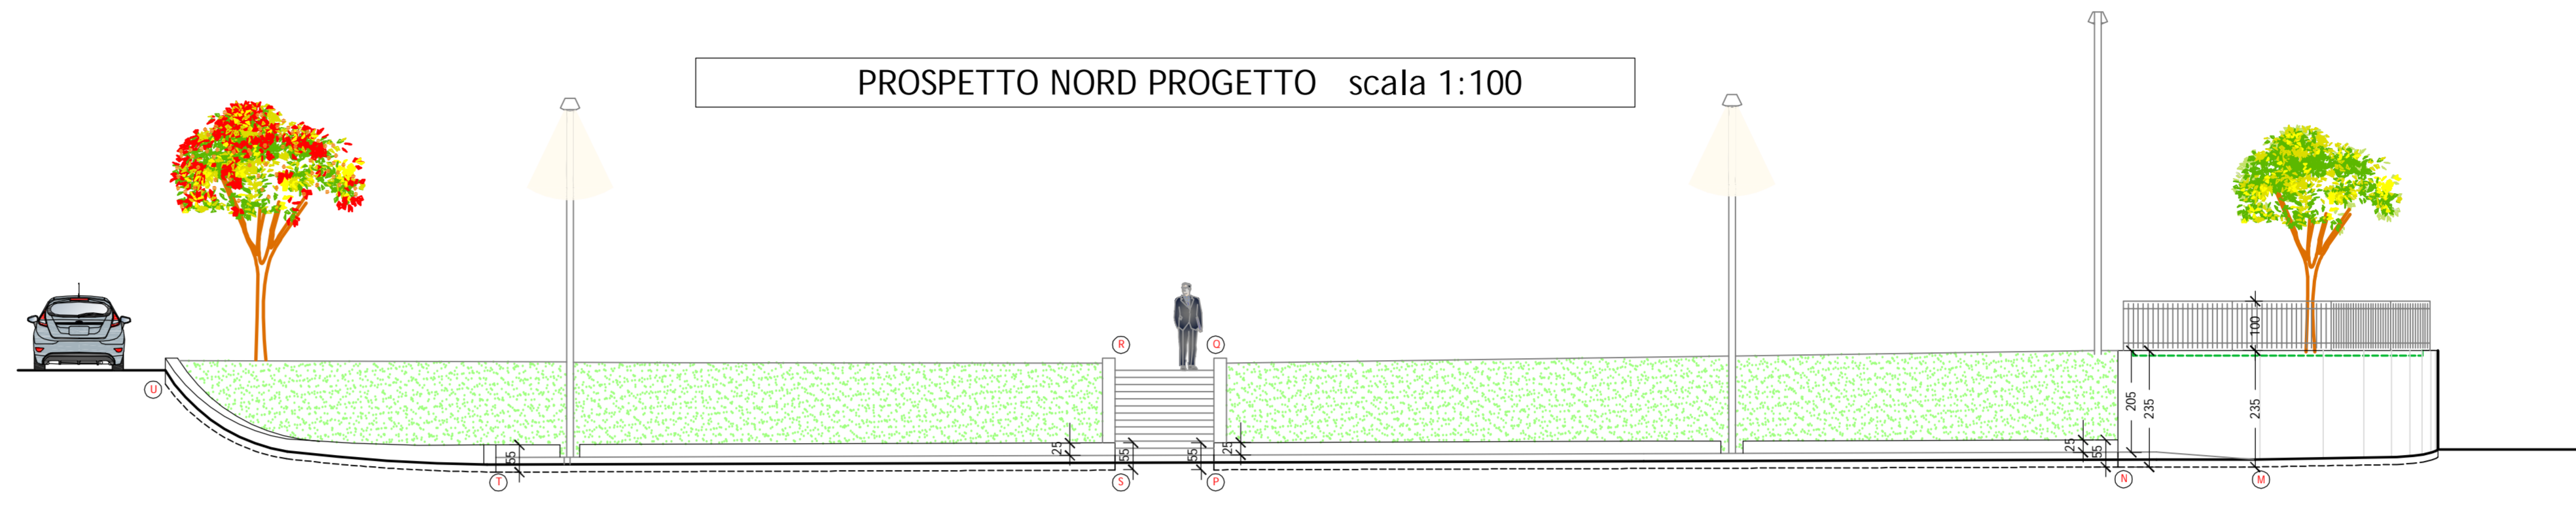


PROSPETTO OVEST PROGETTO scala 1:100

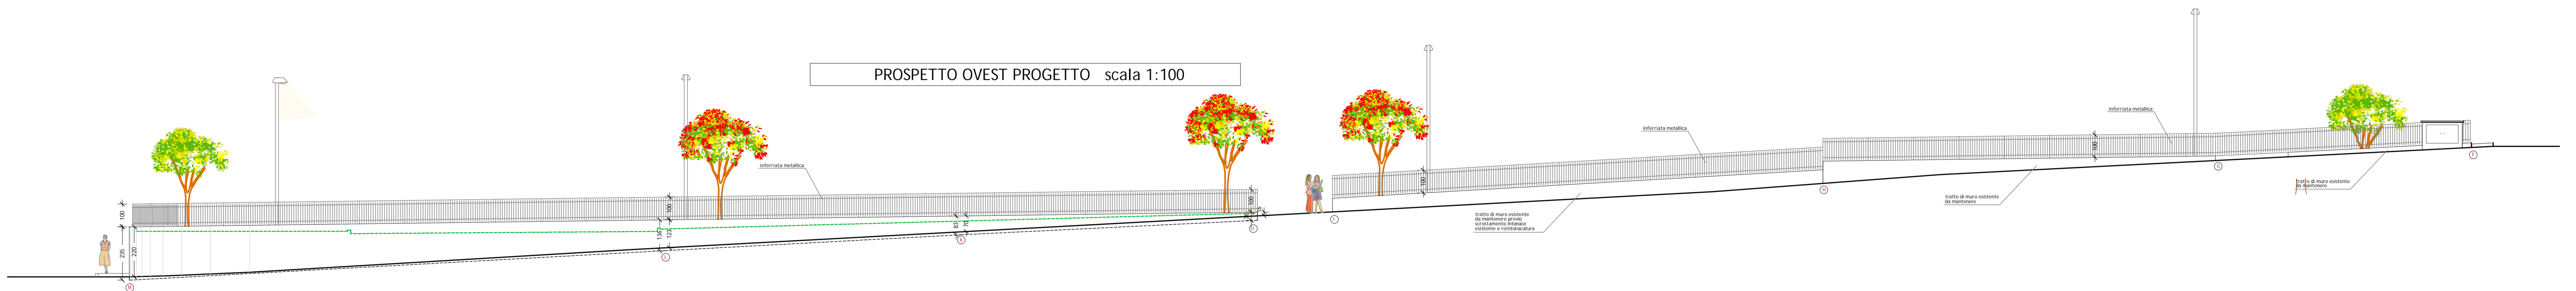


PROSPETTO EST PROGETTO scala 1:100

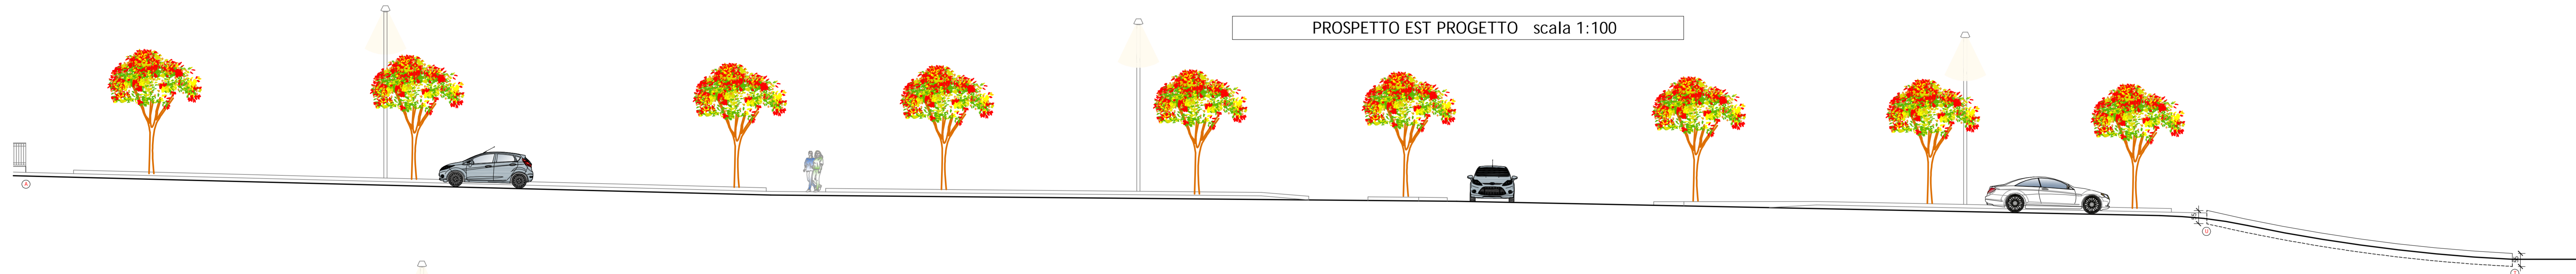


SEZIONE A-A PROGETTO scala 1:100

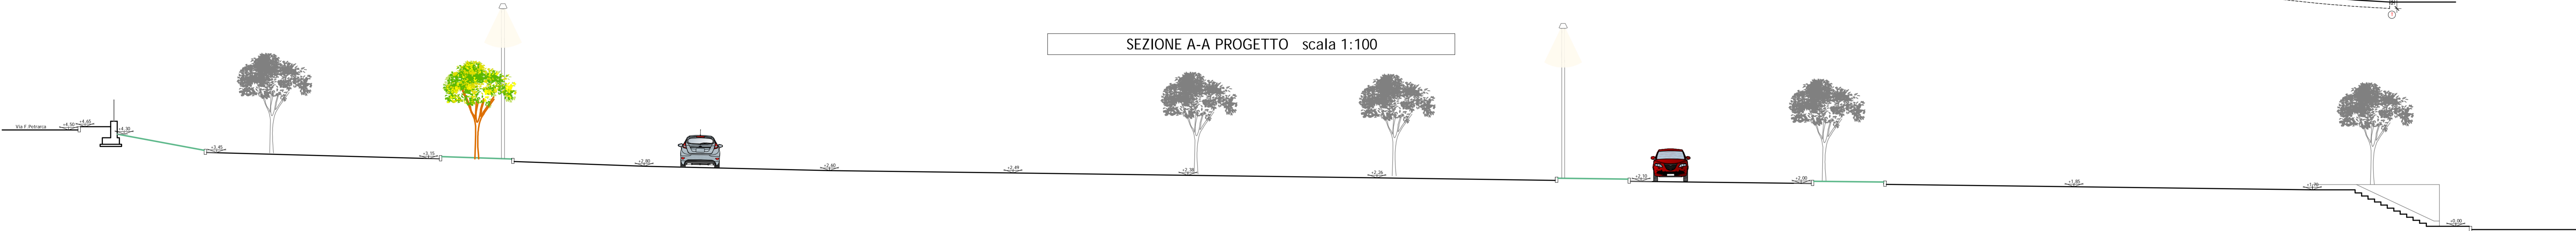

SEZIONE B-B PROGETTO scala 1:100

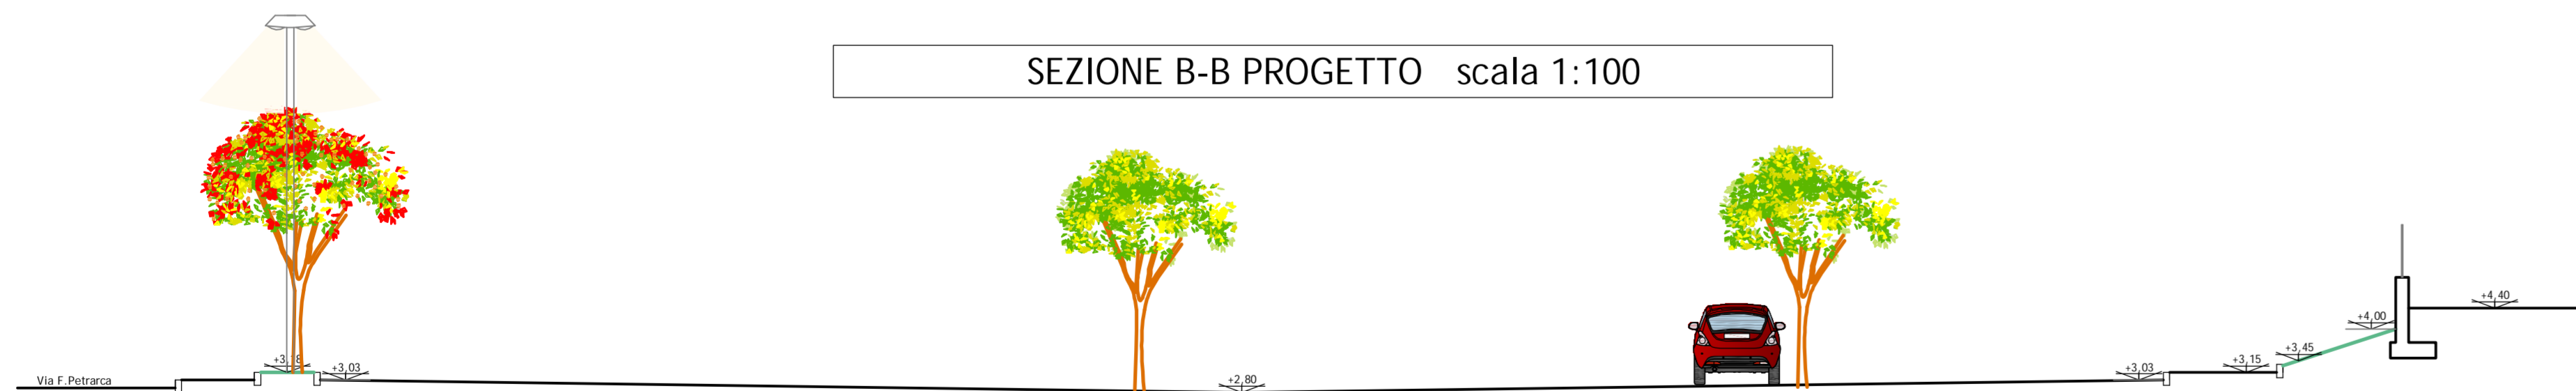

SEZIONE C-C PROGETTO scala 1:100

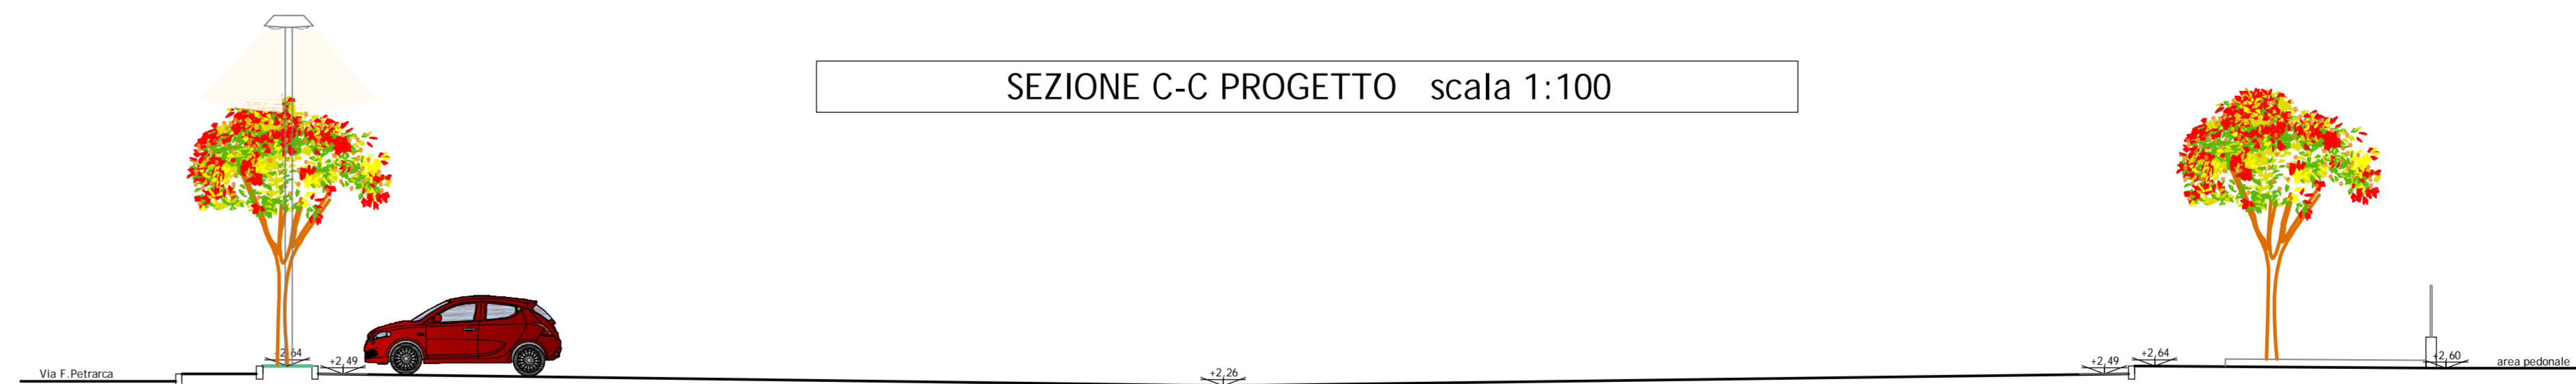


COMUNE DI LUISAGO
UFFICIO TECNICO

Lavori di:
**Realizzazione parcheggio pubblico e
area mercato in Via Petrarca**

Progetto definitivo-esecutivo

Elaborato:
- Prospetti e sezioni di progetto scala 1:100

dicembre 2015
Il Progettista
Il Tecnico Comunale
Geom. Christian Baruffini TAV. **7**