




SEZIONE N. 4

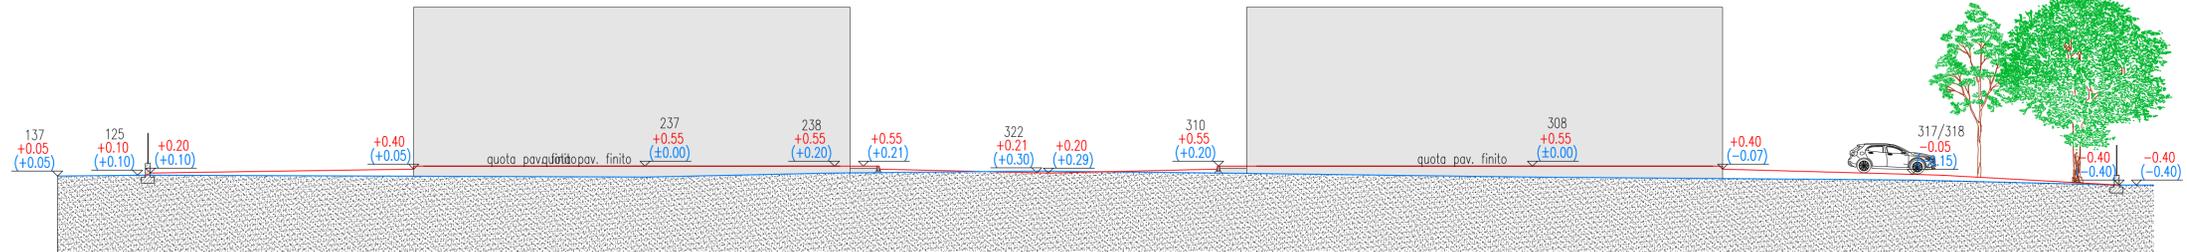


SEZIONE N. 5

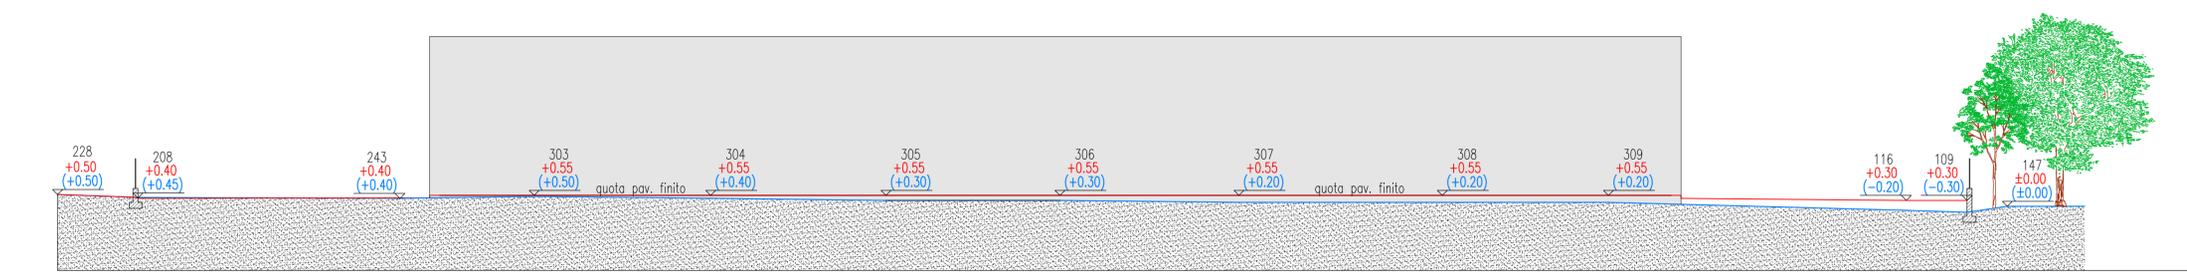


SEZIONE N. 1

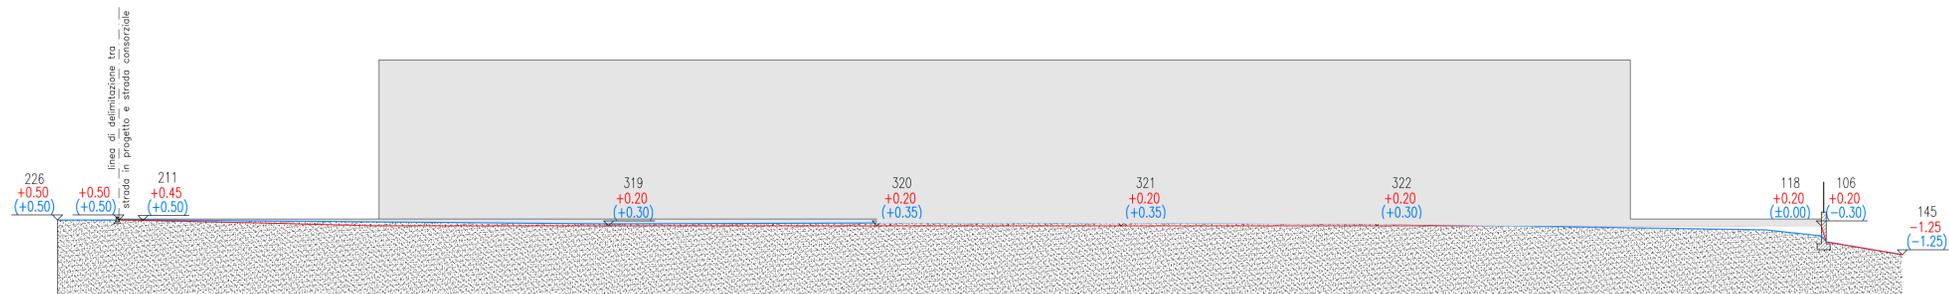

SEZIONE N. 2

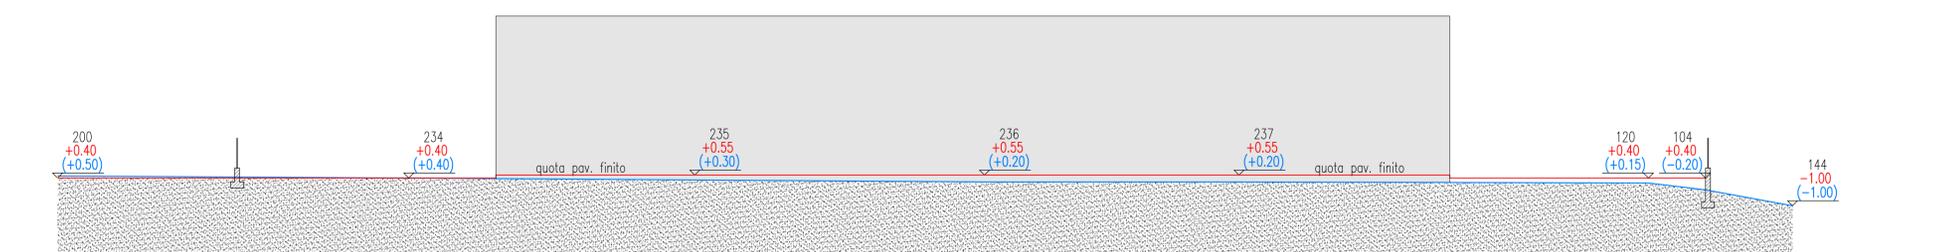

SEZIONE N. 3

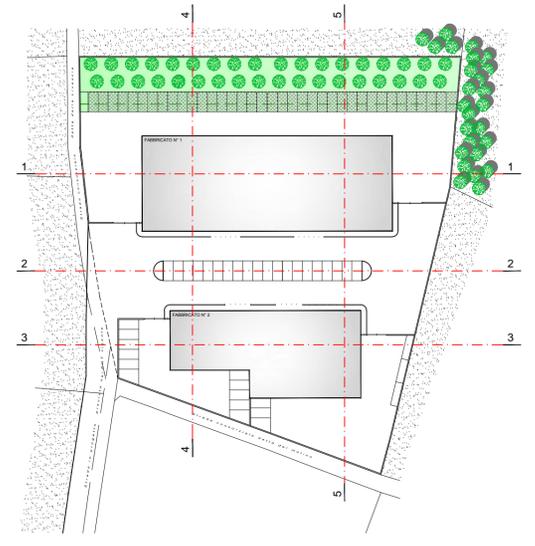

Planimetria con identificazione sezioni
Sc. 1:1000

LEGENDA:

- profilo terreno esistente
- profilo terreno di progetto
- 250 identificativo punto
- ±0.00 quota di progetto
- (±0.00) quota esistente

Committente		Progetto Studio Tecnico Ing. Enrico Tettamanti ingegnere civile Via Parini, 1 22070 LUISAGO (CO) Tel. e fax: 031/928.019 Albo Ingegneri provincia di Como n. 1877		Direzione Lavori Studio Tecnico Ing. Enrico Tettamanti ingegnere civile Via Parini, 1 22070 LUISAGO (CO) Tel. e fax: 031/928.019 Albo Ingegneri provincia di Como n. 1877	
Redatto STE	Progetto PIANO ATTUATIVO N°12 COMPARTO PRODUTTIVO VIA LIVESCIA COMUNE DI LUISAGO (CO) Mapp. 1634-1635-1636-1637			Collaboratori	
Verificato ZAP	Scala 1:200			Titolo tavola SEZIONI GENERALI	
Approvato ETE					
Data emissione Aprile 2016	File C:\weg\PA_121av03_SezioniGenerali			Fg. n. 3 di 8	
Stato Provvisorio <input type="checkbox"/> Di massima <input type="checkbox"/> Preliminare <input type="checkbox"/> Definitivo <input checked="" type="checkbox"/> Esecutivo <input type="checkbox"/> Costruttivo <input type="checkbox"/> Variante <input type="checkbox"/> Stato					
Rev.	Descrizione	Redatto	Verificato	Approvato	Data
Lo Studio Tecnico Ing. E. Tettamanti si riserva la proprietà di questo disegno con la proibizione di riprodurlo o trasferirlo a terzi senza autorizzazione scritta.					