



- LEGENDA:**
- LINEA ELETTRICA INTERRATA (ILLUMINAZIONE PUBBLICA)
 - LINEA ELETTRICA INTERRATA IN PROGETTO
 - - - LINEA ELETTRICA INTERRATA ESISTENTE
 - LINEA TELEFONICA INTERRATA IN PROGETTO
 - - - LINEA TELEFONICA INTERRATA ESISTENTE
 - TOMBINATURA ACQUE BIANCHE : collegamento in pozzo perdente
 - LINEA GAS METANO IN PROGETTO (derivata da Via Livescia)
 - FOGNATURA ACQUE NERE IN PROGETTO (nuovo tronco in allaccio alla fognatura comunale esistente di Via De Gasperi)
 - - - LINEA ACQUEDOTTO ESISTENTE
 - IDRANTE SOPRASUOLO ESISTENTE (provvisto di attacco per motopompa VV.FF.)
 - CADITOIE ACQUE BIANCHE IN PROGETTO
 - LAMPIONI ILLUMINAZIONE PUBBLICA IN PROGETTO (con pozzetto di derivazione)
 - POZZO PERDENTE RACCOLTA ACQUE METEORICHE


RIQUADRO 1
sc. 1:200

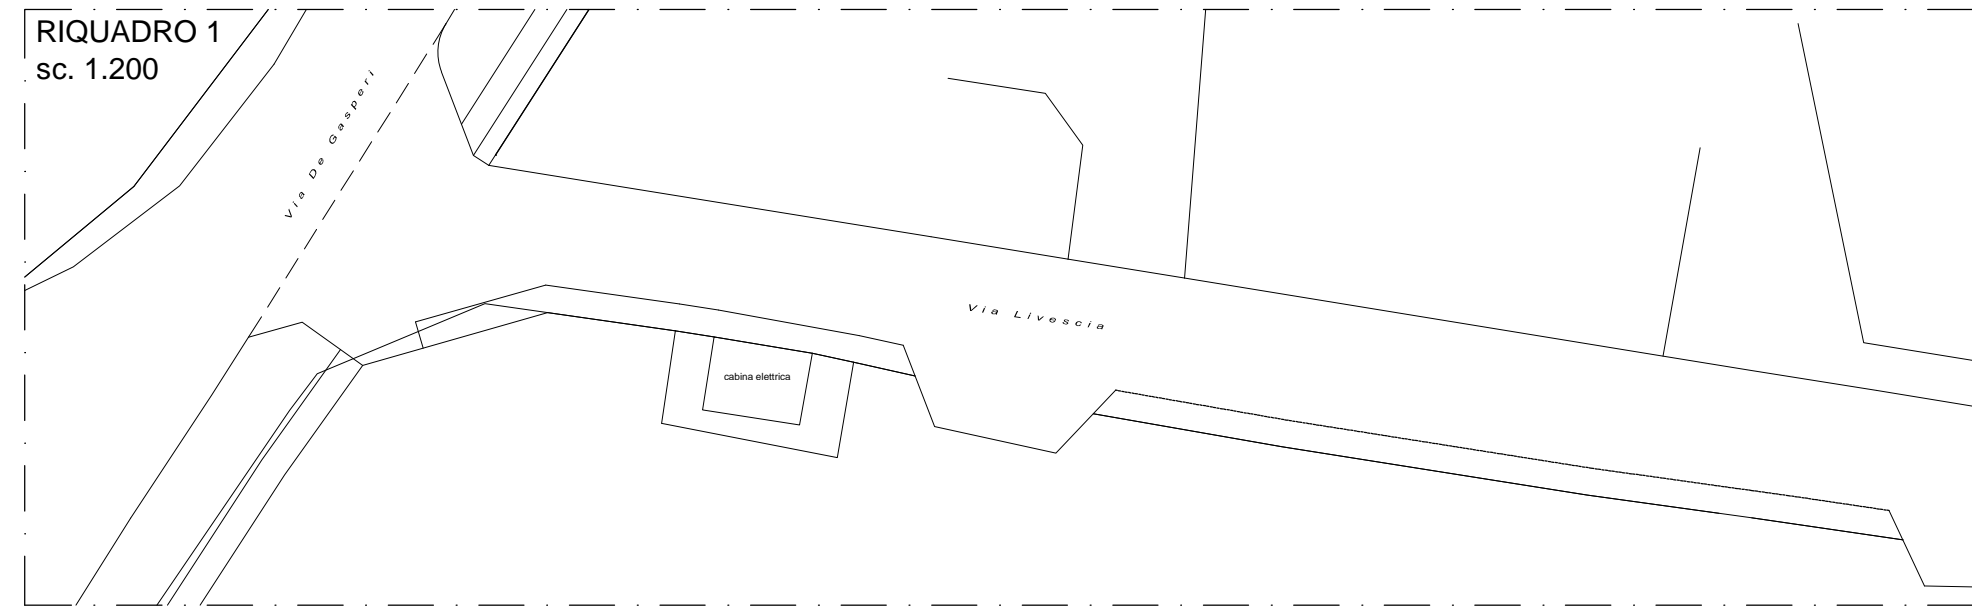

RIQUADRO 2
sc. 1:200

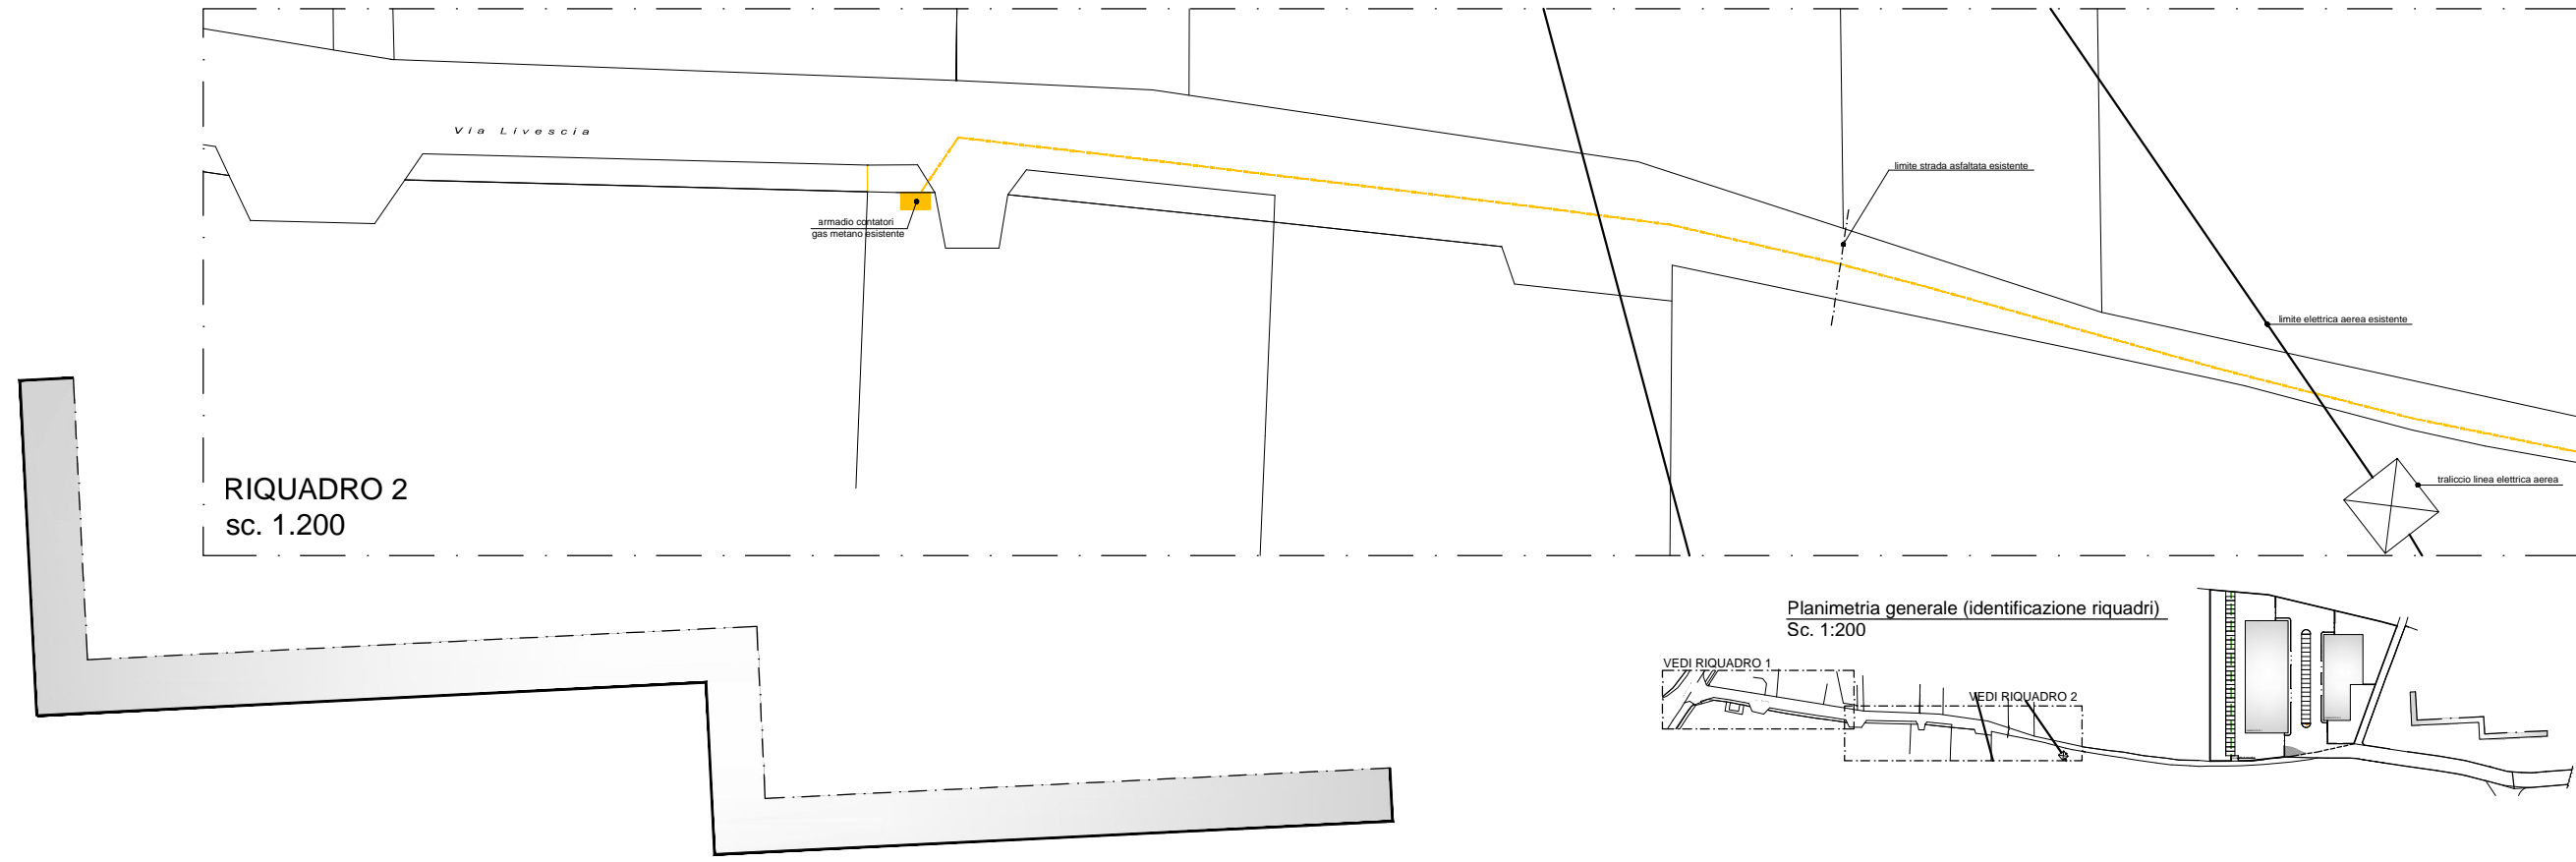

Planimetria generale (identificazione riquadri)
Sc. 1:200

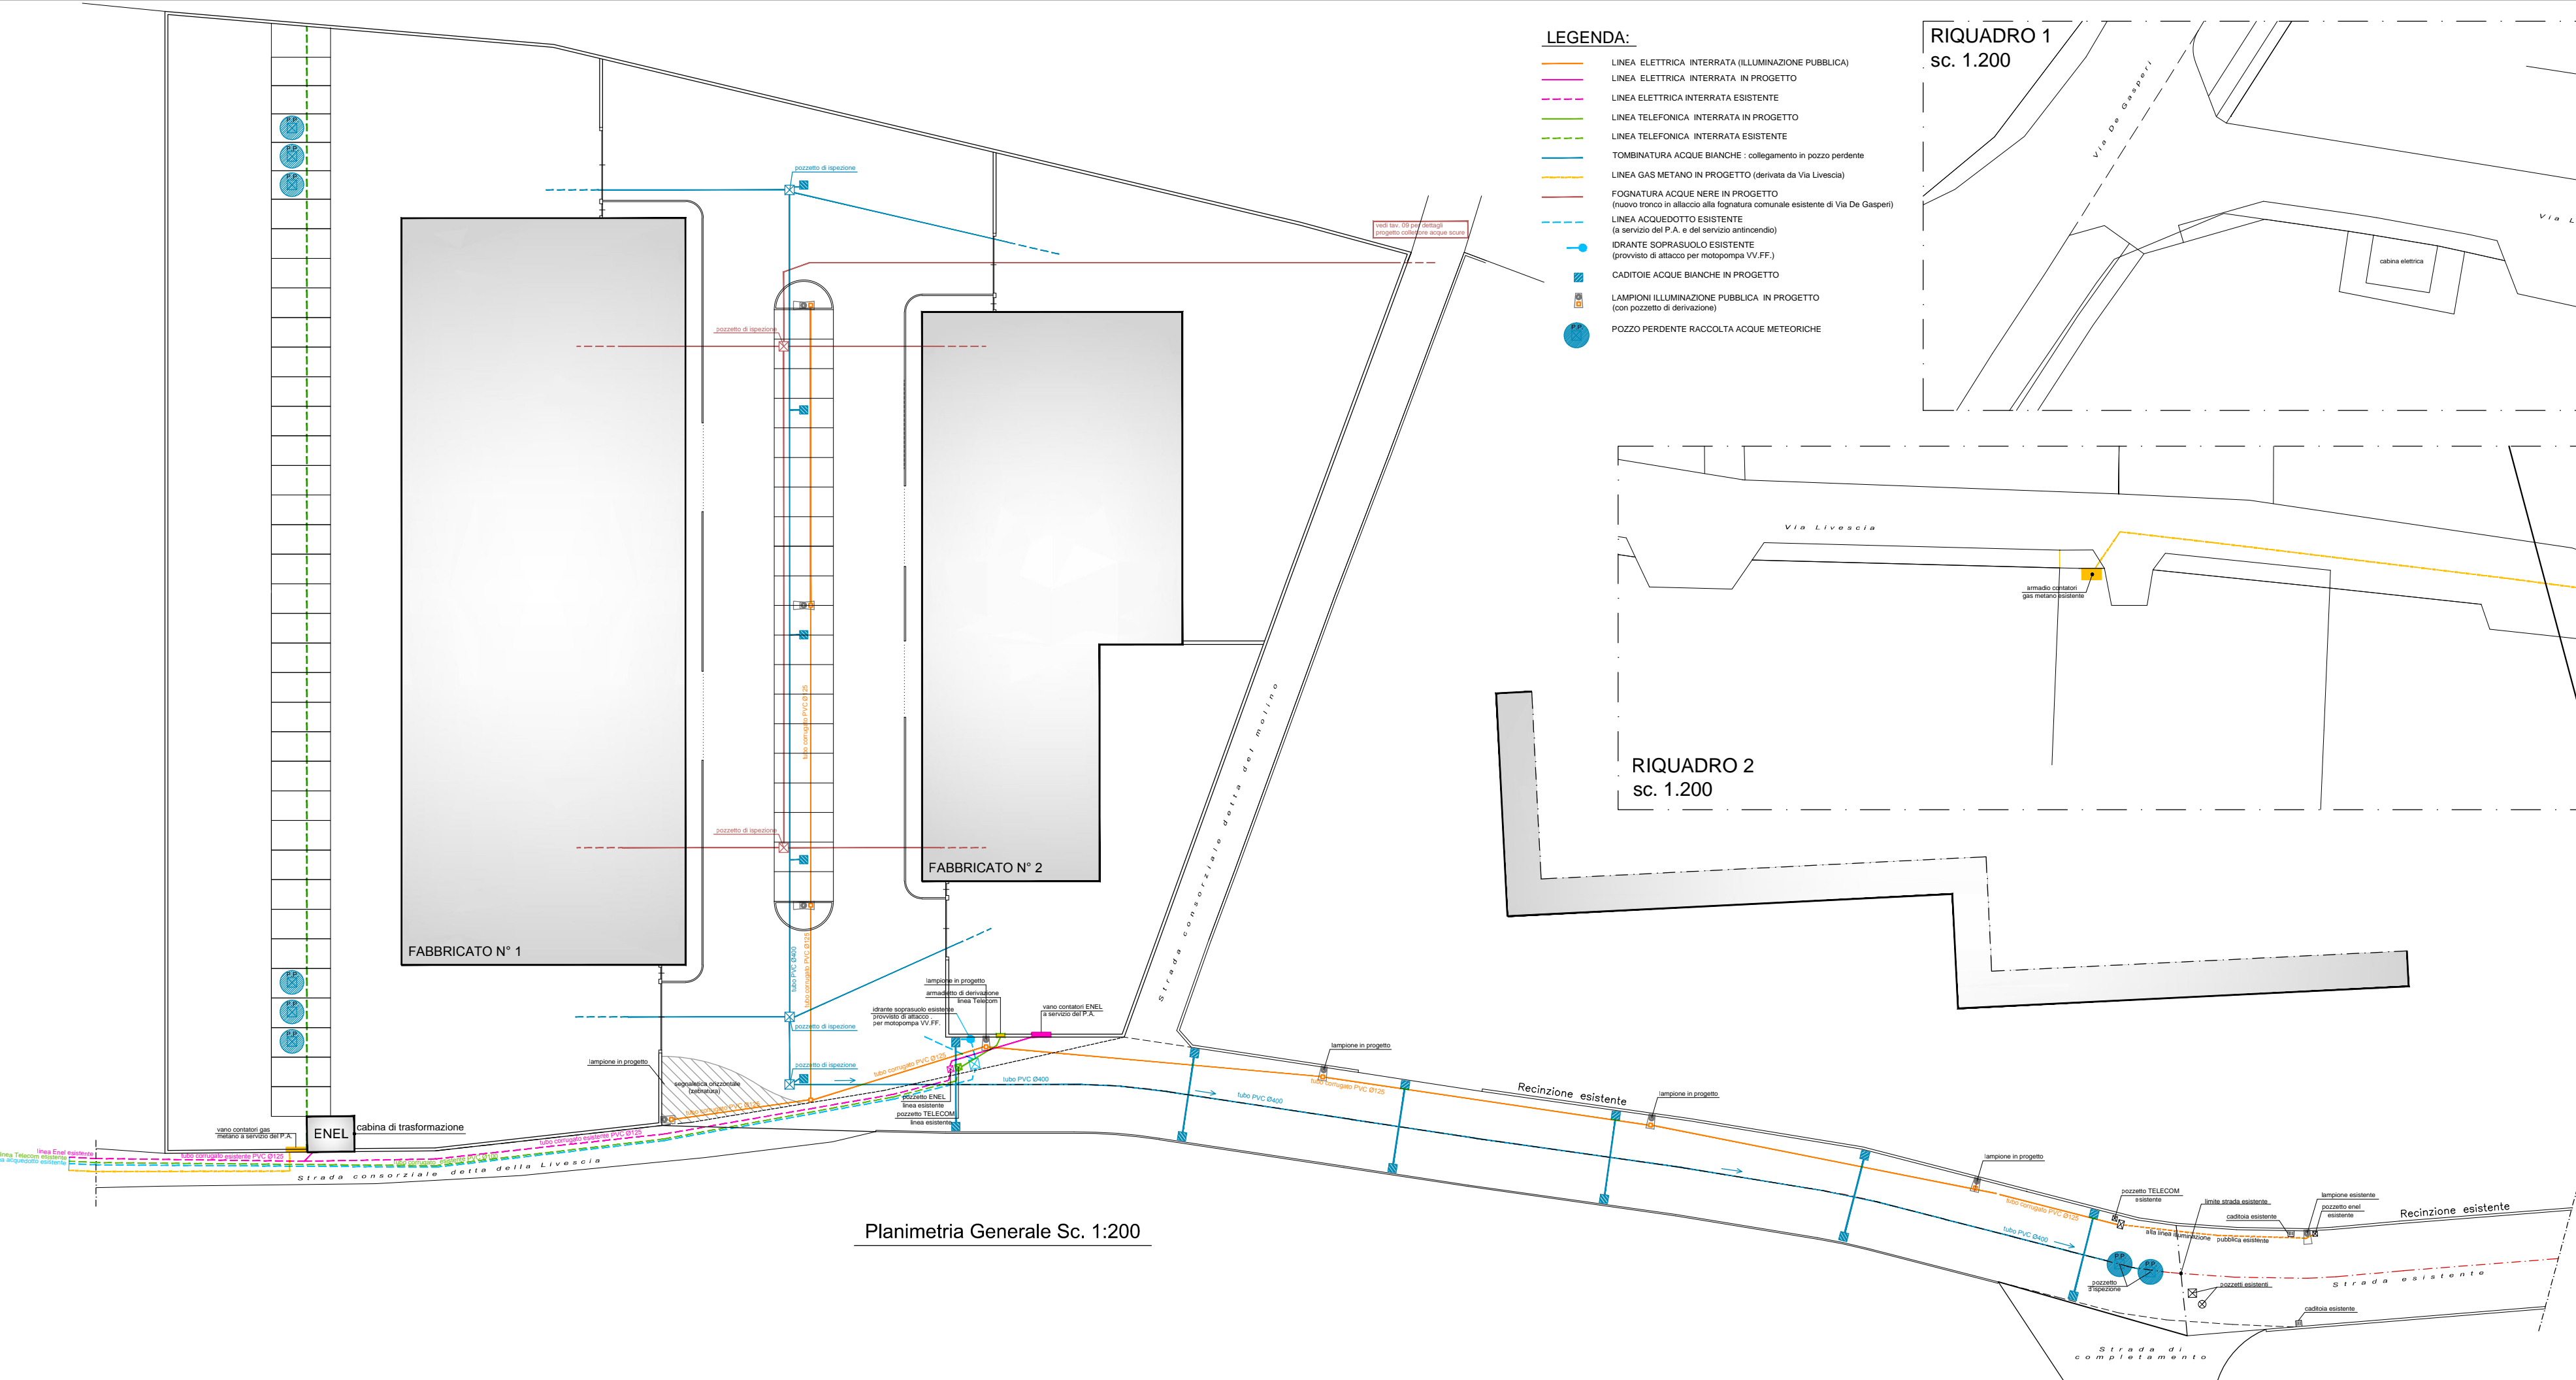

Planimetria Generale Sc. 1:200

Committente IGEA S.r.l. Via Rezzonico, 39 22100 Como (CO) Tel. +39 0345 81071 Email: igea@igea.com	Progetto Studio Tecnico Ing. Enrico Tettamanti Ingegnere civile Via Nava, 1 - 20139 LISIAGO (CO) Tel. +39 031 938 789 Email: ingegner@tettamanti.com	Direzione Lavori Studio Tecnico Ing. Enrico Tettamanti Ingegnere civile Via Nava, 1 - 20139 LISIAGO (CO) Tel. +39 031 938 789 Email: ingegner@tettamanti.com
Foglio STE	Progetto PIANO ATTUATIVO N°12 COMPARTO PRODUTTIVO VIA LIVESCIA COMUNE DI LUISAGO (CO) Mapp. 1634-1635-1636-1637	Collaboratori
Scala 1:200	Titolo tavola URBANIZZAZIONI	Foglio n. 06
Data emissione Aprile 2016	Stato <input checked="" type="checkbox"/> Di massima <input type="checkbox"/> Preliminare <input type="checkbox"/> Definitivo <input checked="" type="checkbox"/> Esecutivo <input type="checkbox"/> Costruttivo <input type="checkbox"/> Variante <input type="checkbox"/> Stato	Foglio n. 6 8
Rev.	Descrizione	Redatto Verificato Approvato Data

Lo Studio Tecnico Ing. E. Tettamanti si riserva la proprietà di questo disegno con la proibizione di riprodurlo e trasferirlo a terzi senza autorizzazione scritta.