


SEZIONE TIPO SULLA STRADA INTERNA P.A.

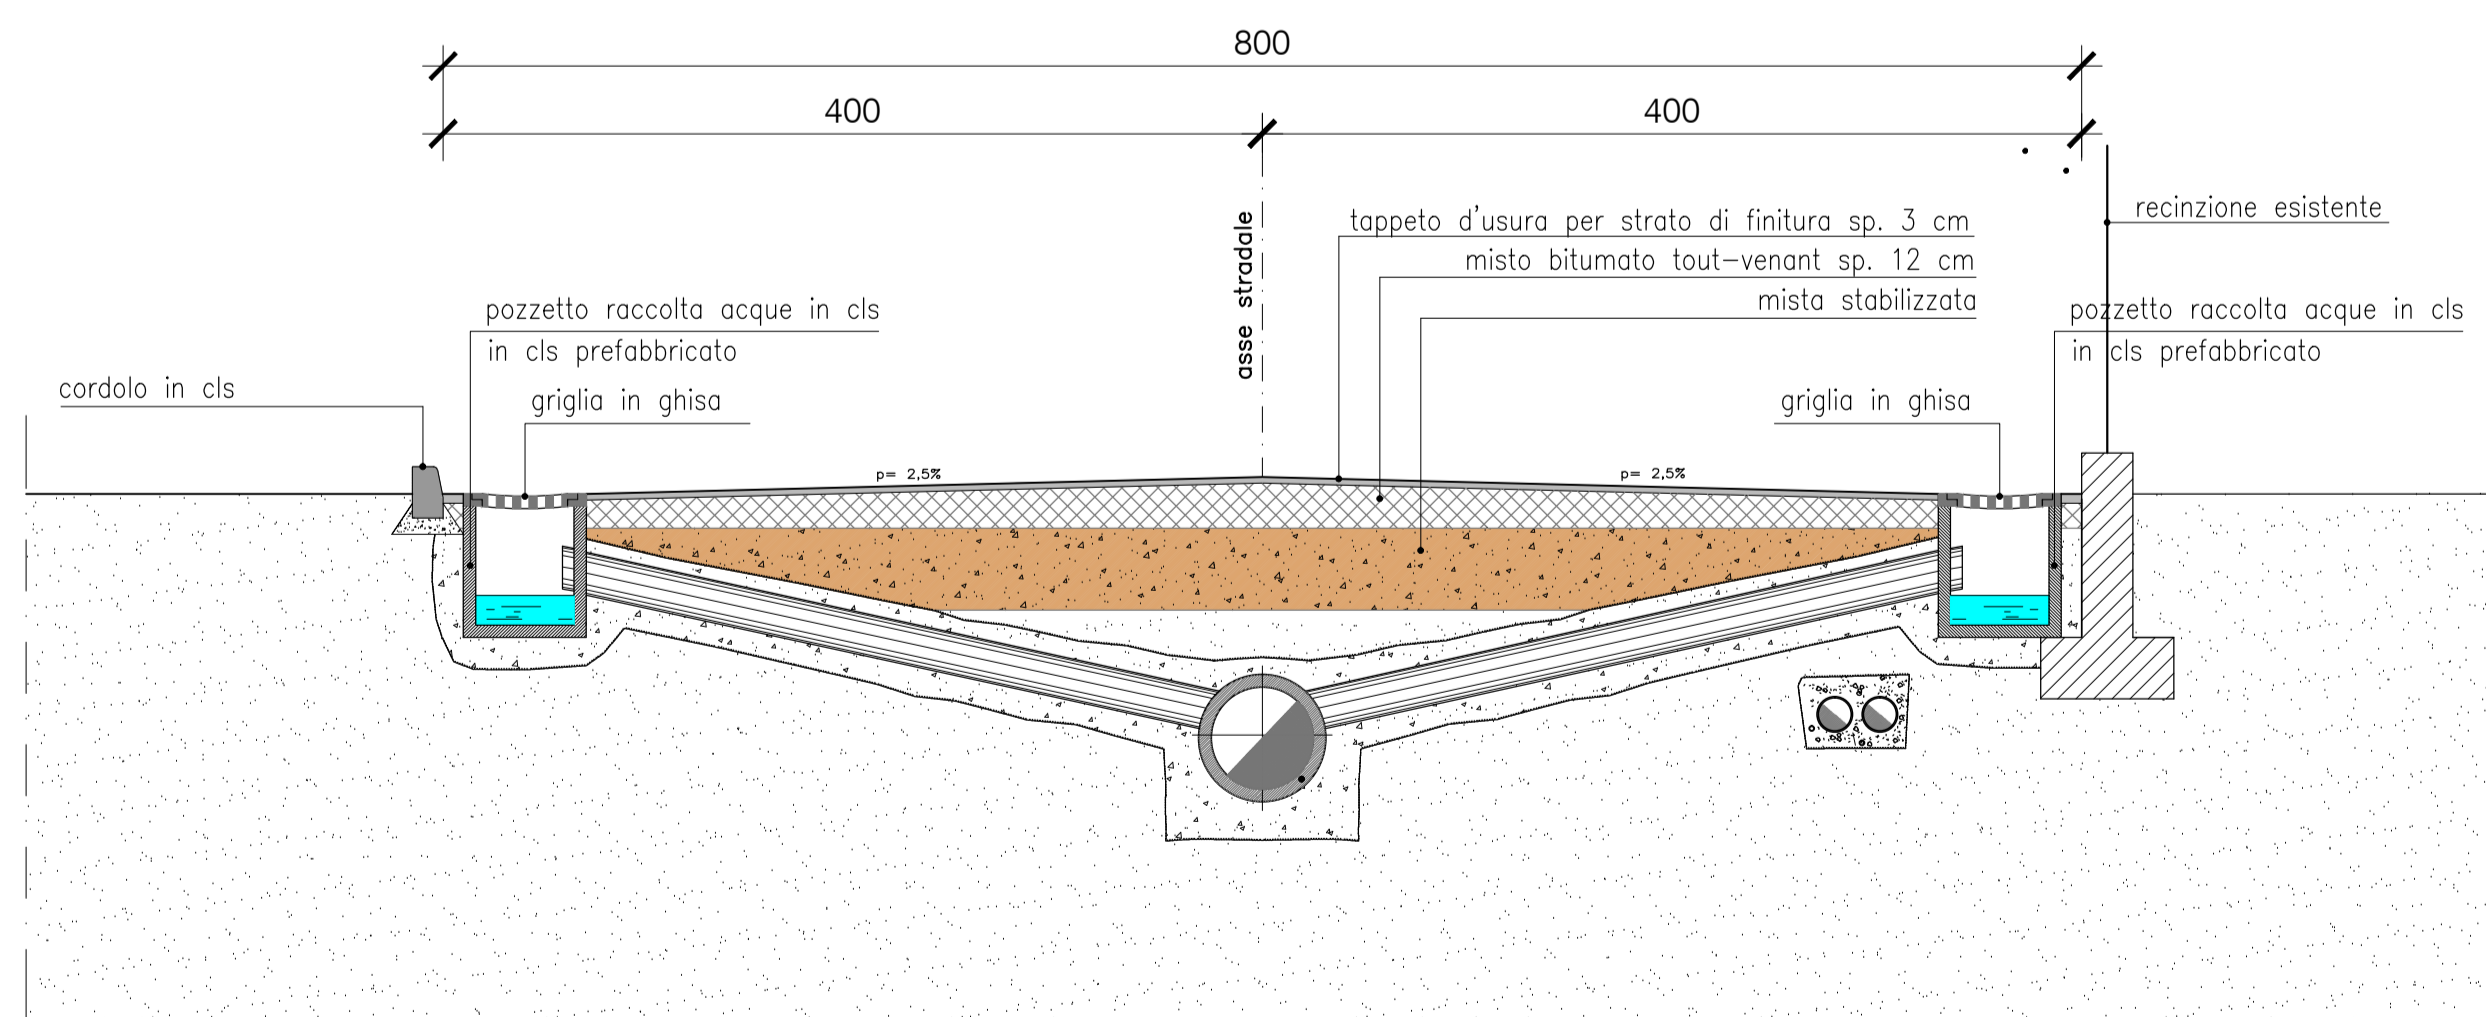

SEZIONE TIPO SULLA STRADA DI P.G.T. IN PROGETTO

<b>Committente</b> <b>IGEA S.r.l.</b> Via Rezzonico, 39 22100 Como (CO) Tel. e fax 031/928.019 Email: igeasriedilizia@legaimail.it		<b>Progetto</b> <b>Studio Tecnico</b> <b>Ing. Enrico Tettamanti</b> <i>ingegnere civile</i> Via Parini, 1 22070 LUISAGO (CO) Tel. e fax 031/928.769 Albo Ingegneri provincia di Como n. 1877		<b>Direzione Lavori</b> <b>Studio Tecnico</b> <b>Ing. Enrico Tettamanti</b> <i>ingegnere civile</i> Via Parini, 1 22070 LUISAGO (CO) Tel. e fax 031/928.769 Albo Ingegneri provincia di Como n. 1877													
<b>Redatto</b> STE	<b>Progetto</b> <b>PIANO ATTUATIVO N°12</b> <b>COMPARTO PRODUTTIVO VIA LIVESCIA</b> <b>COMUNE DI LUISAGO (CO)</b> Mapp. 1634-1635-1636-1637			<b>Collaboratori</b>													
<b>Verificato</b> ZAP	<b>Scala</b> 1:50 <b>Data emissione</b> Aprile 2016 <b>File</b> C:\Dwg\PA_12\Tav07_Particolari			<b>Elaborato n.</b> <b>07</b> Fig. n. 7 di 8													
<b>Approvato</b> ETE				<b>Titolo tavola</b> <b>PARTICOLARI</b> <b>COSTRUTTIVI</b>													
Stato: Provvisorio <input type="checkbox"/> Di massima <input type="checkbox"/> Preliminare <input type="checkbox"/> Definitivo <input checked="" type="checkbox"/> Esecutivo <input type="checkbox"/> Costruttivo <input type="checkbox"/> Variante <input type="checkbox"/> Stato																	
<table border="1"> <thead> <tr> <th>Rev.</th> <th>Descrizione</th> <th>Redatto</th> <th>Verificato</th> <th>Approvato</th> <th>Data</th> </tr> </thead> <tbody> <tr> <td> </td> <td> </td> <td> </td> <td> </td> <td> </td> <td> </td> </tr> </tbody> </table>						Rev.	Descrizione	Redatto	Verificato	Approvato	Data						
Rev.	Descrizione	Redatto	Verificato	Approvato	Data												
Lo Studio Tecnico Ing. E. Tettamanti si riserva la proprietà di questo disegno con la proibizione di riprodurlo o trasferirlo a terzi senza autorizzazione scritta.																	