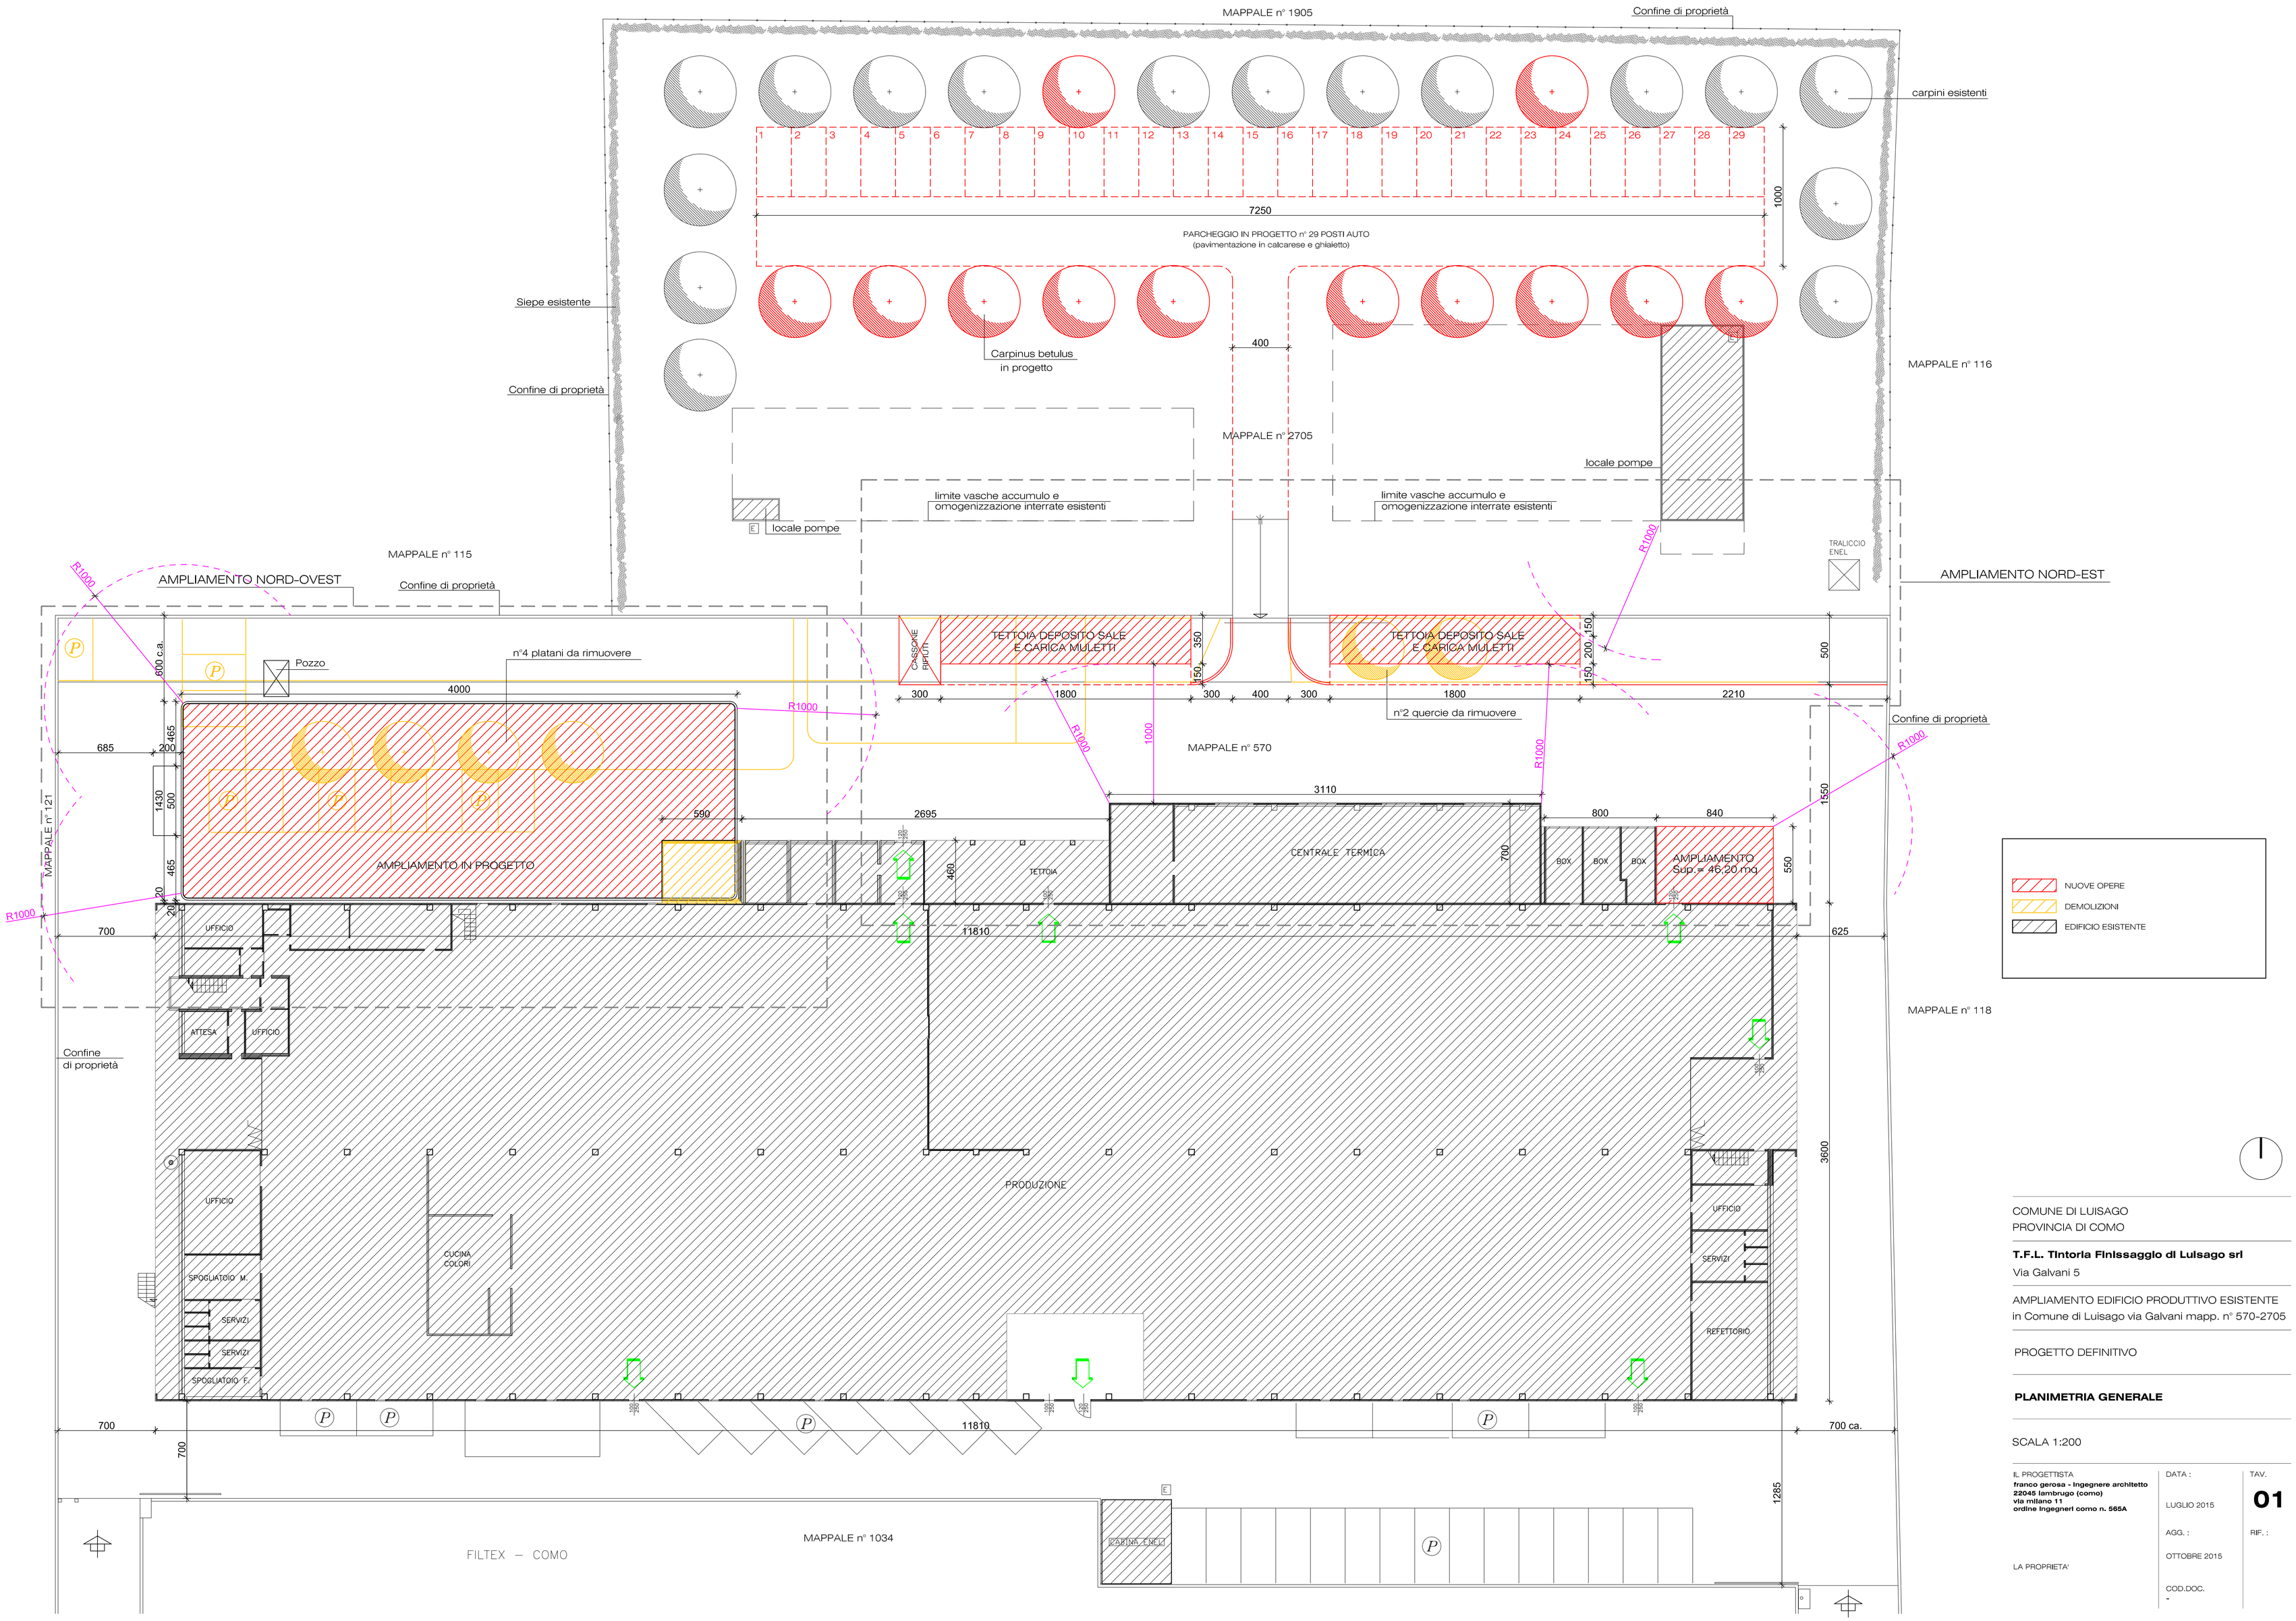

COMUNE DI LUISAGO
PROVINCIA DI COMO

T.F.L. Tintoria Finissaggio di Luisago srl
Via Galvani 5

AMPLIAMENTO EDIFICIO PRODUTTIVO ESISTENTE
in Comune di Luisago via Galvani mapp. n° 570-2705

PROGETTO DEFINITIVO

PLANIMETRIA GENERALE

SCALA 1:200

IL PROGETTISTA
franco gerosa - ingegnere architetto
22045 lambrugo (como)
via milano 11
ordine ingegneri como n. 565A

LA PROPRIETA'

DATA : LUGLIO 2015

AGG. : OTTOBRE 2015

COD.DOC. -

TAV. **01**

RIF. :

Disegno di proprietà dello Studio Gerosa - Tutti i diritti riservati a norma di legge - La riproduzione anche parziale della tavola senza preventiva autorizzazione è vietata