
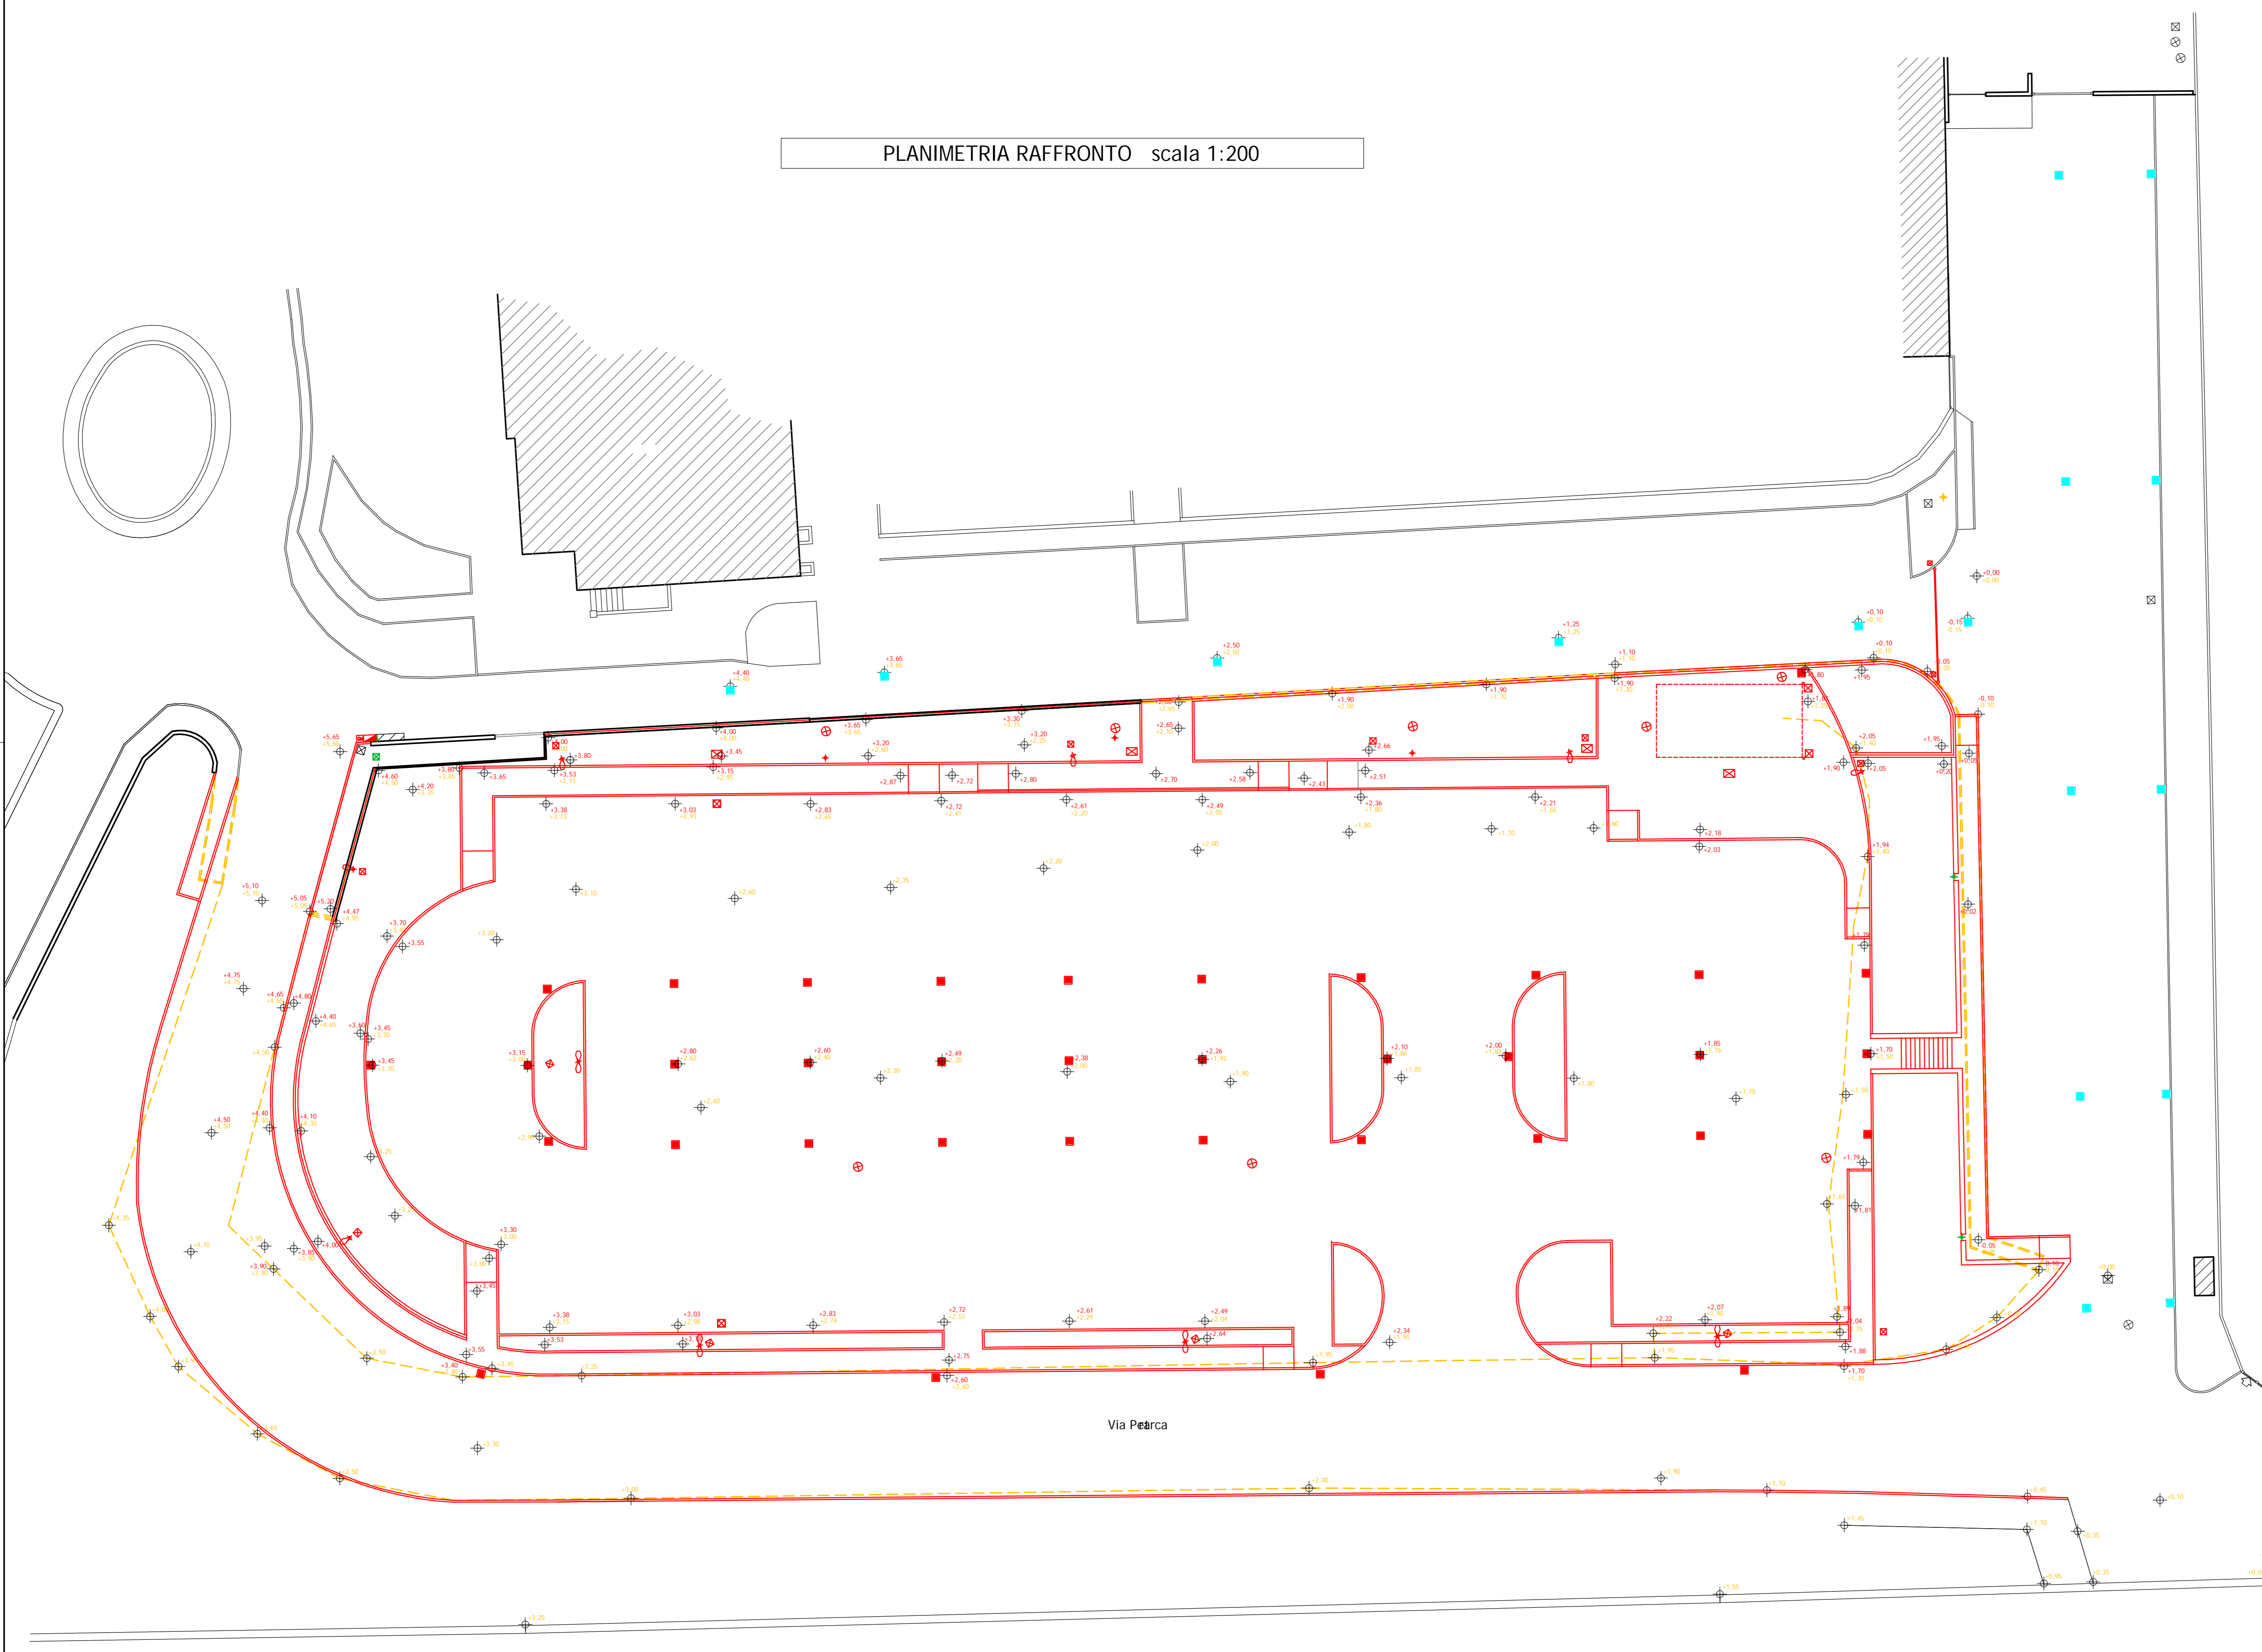


PLANIMETRIA RAFFRONTO scala 1:200

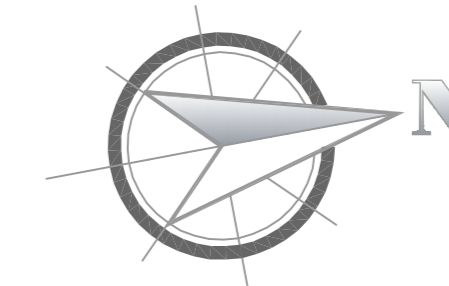


COMUNE DI LUISAGO
UFFICIO TECNICO

Lavori di:
**Realizzazione parcheggio pubblico e
area mercato in Via Petrarca**

Progetto definitivo-esecutivo

Elaborato:
- Planimetria raffronto scala 1:200

dicembre 2015
Il Progettista
Il Tecnico Comunale
Geom. Christian Baruffini TAV. **4**