
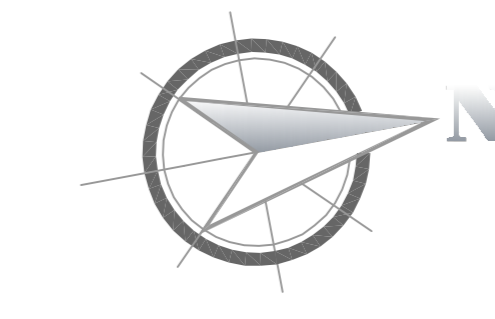


PLANIMETRIA PROGETTO PORZIONE NORD scala 1:100

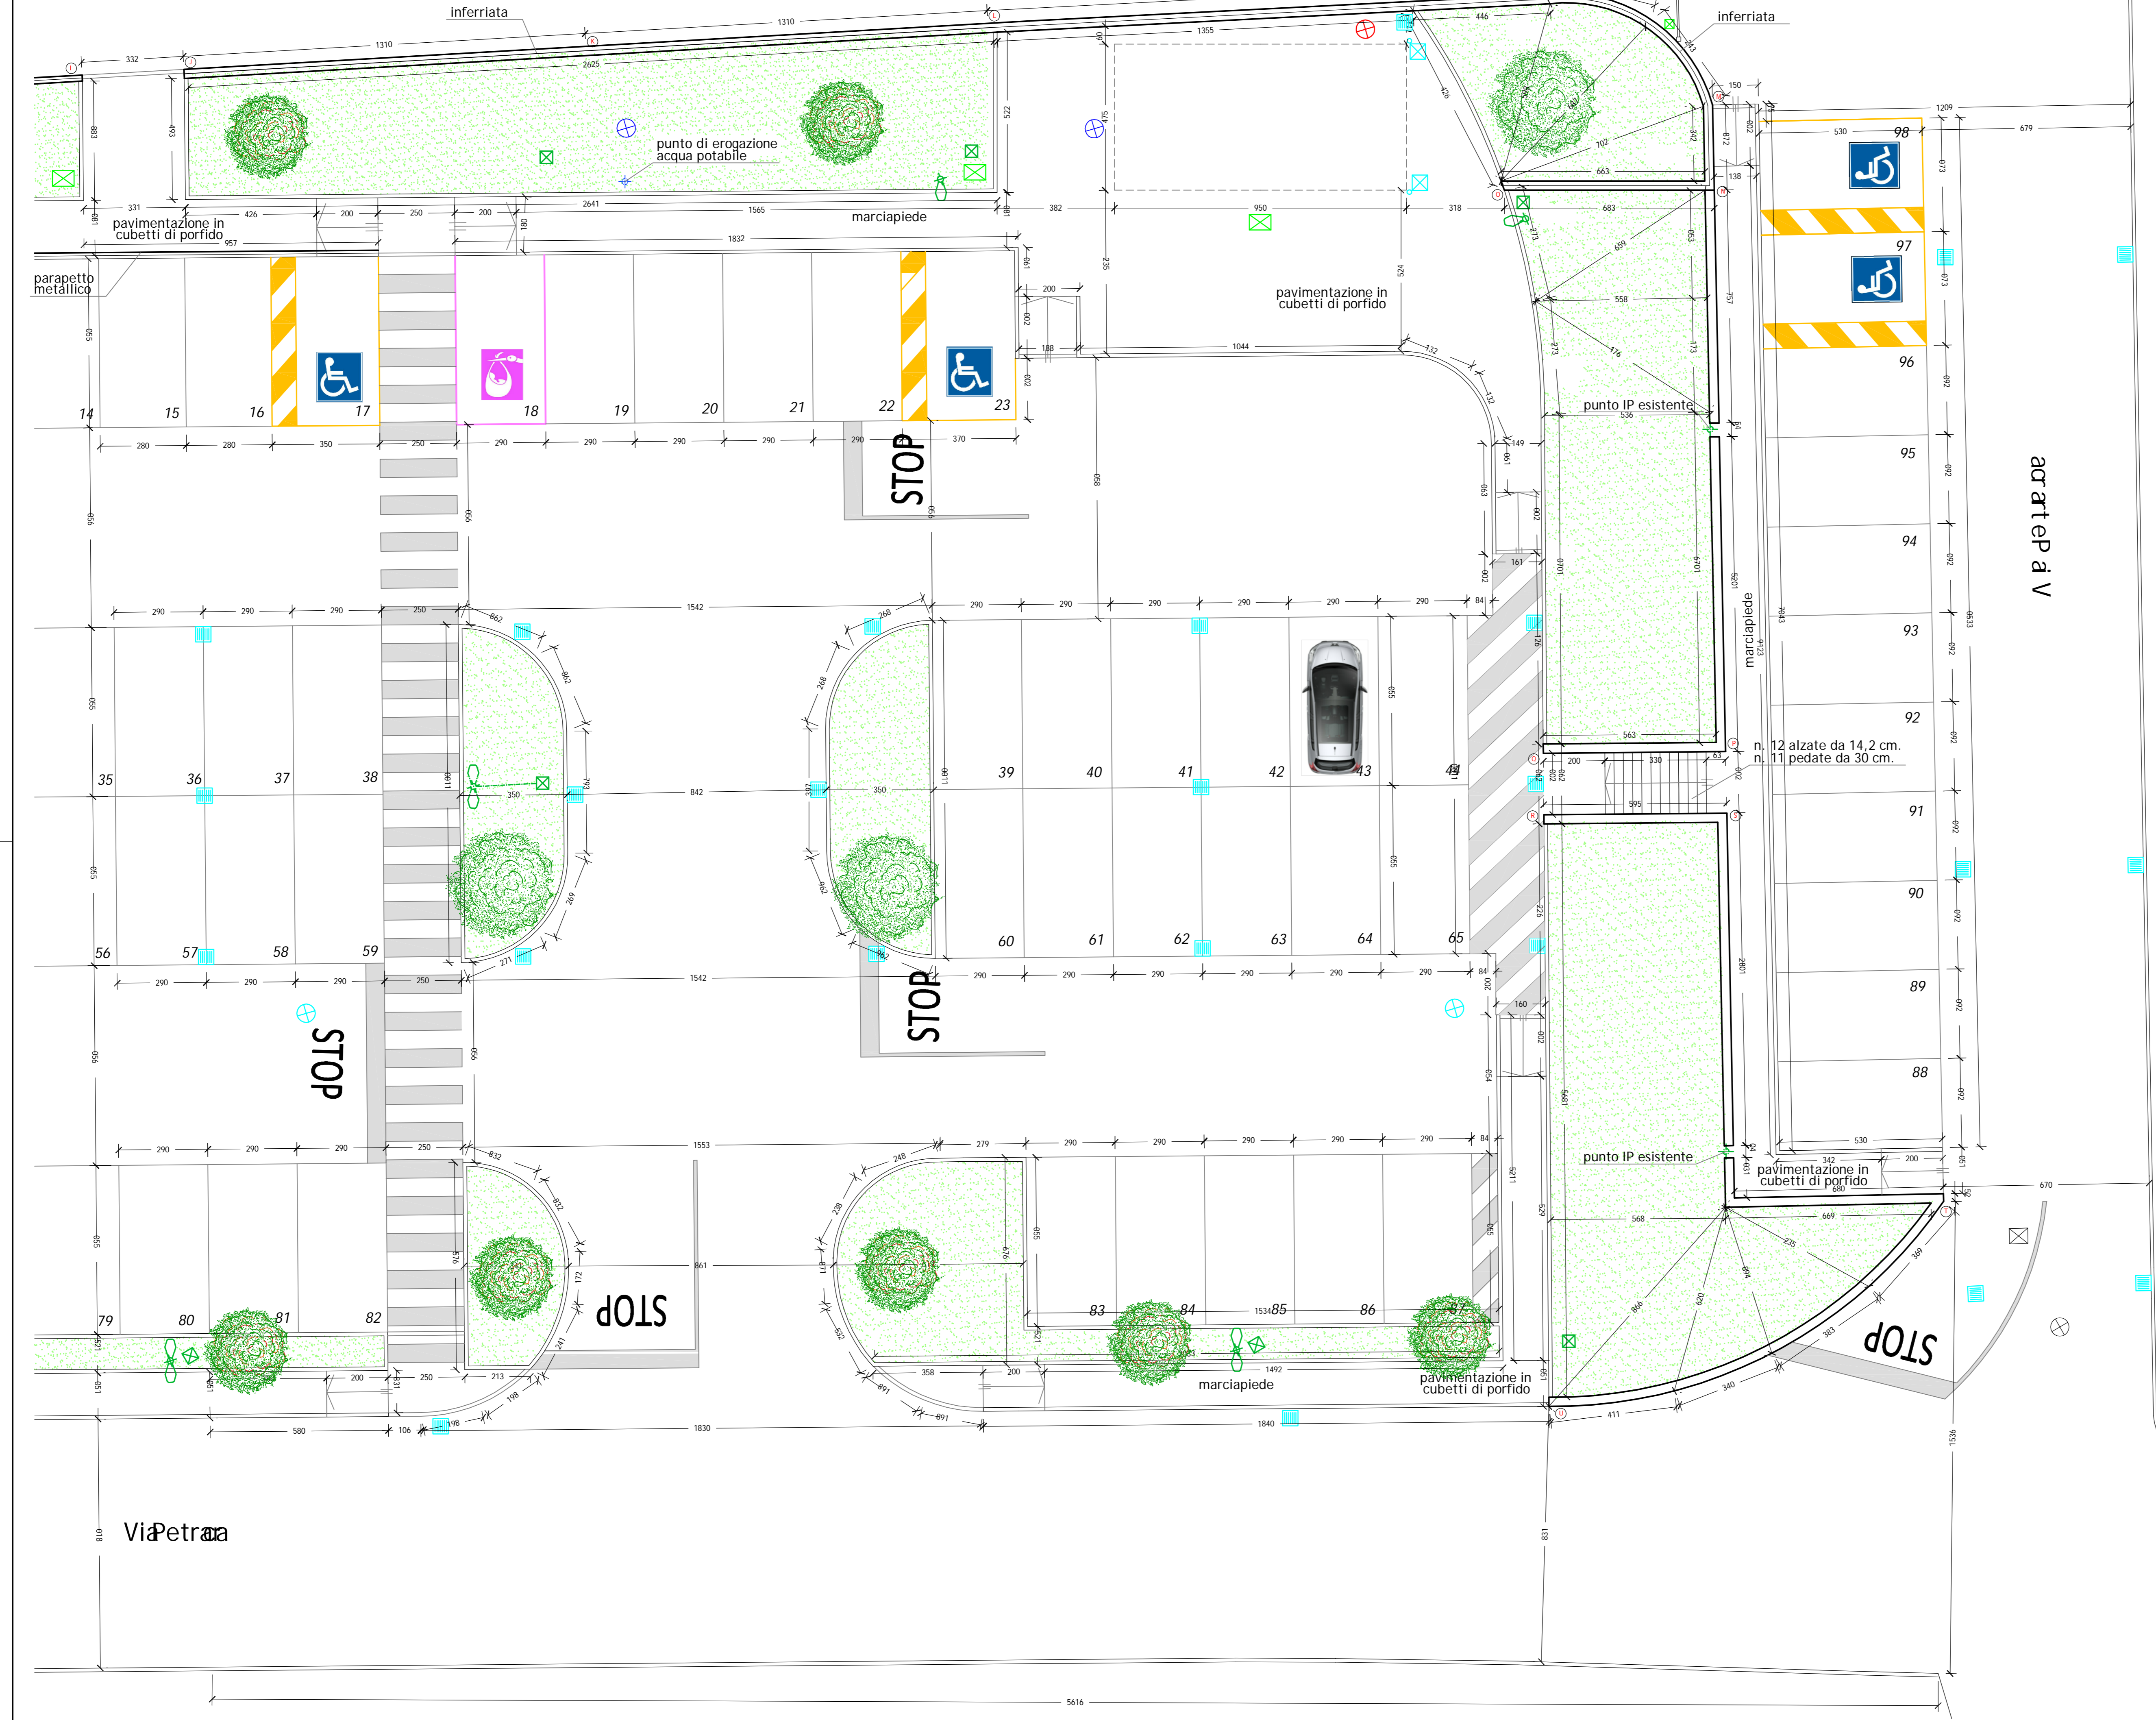


COMUNE DI LUISAGO
 UFFICIO TECNICO

Lavori di:
Realizzazione parcheggio pubblico e area mercato in Via Petrarca

Progetto definitivo-esecutivo

Elaborato:
 - Planimetria progetto porzione nord scala 1:100

dicembre 2015
 Il Progettista
 Il Tecnico Comunale
 Geom. Christian Baruffini TAV. **6**